



## **PROJECTE PER A LA PAVIMENTACIÓ DE VIALS DEL MUNICIPI DE PALAU-SOLITÀ I PLEGAMANS:**

**C/ de la Forja, C/ de Sta. Margarida de Boada Vell, C/ dels Mercaders i C/ dels Basters.**

### **CONTINGUT DEL PROJECTE**

- Antecedents i objecte
- Situació i emplaçament de l'obra
- Descripció de les obres
- Superfície
- Pressupost
- Termini d'execució de l'obra
- Classificació del contractista

### **FOTO ÀMBIT GENERAL DE LES ACTUACIONS**

Terme municipal de Palau-solità i Plegamans

### **PLÀNOLS**

Situació dels diferents àmbits d'actuació

### **QUADRE RESUM ASFALTATS**

### **ESTUDI BÀSIC DE SEGURETAT**

## MEMÒRIA

### Antecedents i objecte

Les feines de reparació i millora que es volen contractar es centren en:

- Reparació de carrers que presenten un marcat deteriorament degut a l'esgotament de la vida útil del paviment existent. És per aquest motiu que, amb aquesta actuació, es proposa la reparació de trams de carrers pavimentats que presenten deficiències com: esquerdes, flonjalls, forats, rases enfonsades, etc.

### Situació i emplaçament de l'obra

L'actuació es realitzarà en diversos trams de vials del municipi de Palau-solità i Plegamans:

Pol. Industrial Riera de Caldes: C/ de la Forja, C/ de Sta. Margarida de Boada Vell, C/ dels Mercaders i C/ dels Basters.

### Descripció de les obres

Tall de l'aglomerat (amb mitjans mecànics) per delimitar el perímetre de l'àmbit d'actuació. Demolició del paviment existent, càrrega i transport a l'abocador autoritzat i cànon d'abocament. Subministrament, estesa, anivellat i compactat al 98%PM d'una capa de 20 cm. de gruix de tot-ú granític G-20, reg d'imprimació, subministrament, estesa, anivellat i compactat al 98% PM d'una capa d'asfalt calent S12 granític de 8cm de gruix, reg d'adherència amb emulsió asfàltica tipus ECR-1 amb dotació 1,00 kg/m<sup>2</sup>; subministrament, estesa, anivellat i compactat al 98%PM d'una capa de 5 cm. de gruix de mescla bituminosa en calent tipus D-12 amb àrid granític i segellat de juntes. Modificació d'aquelles tapes de serveis i/o embornals que no garanteixin una adequada planimetria dels trams afectats per la reparació.

Ubicació	Superfície	Preu/m2	Total
C/ de la Forja	978,00	27,50 €	26.895,00 €
C/ Sta. Margarida de Boada Vell	3789,00	27,50 €	104.197,50 €
C/ dels Mercaders	1039,00	27,50 €	28.572,50 €
C/ dels Basters	360,00	27,50 €	9.900,00 €
			169.565,00 €
		IVA 21%	35.608,65 €
		Total	205.173,65 €



Pressupost

<b>Pressupost d'Execució per Contracte</b>	<b>169.565,00€</b>
IVA 21%	35.608,65€
<b>Pressupost d'Execució per Contracte amb IVA</b>	<b>205.173,65€</b>

**El pressupost per contracte amb IVA, ascendeix a la quantitat de DOS-CENTS CIN MIL CENT SETANTA-TRES EUROS AMB SEIXANTA-CINC CÈNTIMS (205.173,65€).**

Termini d'execució de l'obra

El contracte tindrà un termini d'execució de **tres setmanes** a comptar des de la formalització de l'acta d'inici de les obres.

Caldrà organitzar l'execució dels diferents treballs per tal de reduir al màxim l'afectació als accessos als habitatges afectats per les obres.

Classificació del contractista

No s'exigeix classificació al ser el contracte d'obres inferior a 500.000,00 € (IVA exclòs).


## TERME MUNICIPAL DE PALAU-SOLITÀ I PLEGAMANS



## PLÀNOLS



**Pol. Ind. Riera de caldes: carrer de la Forja (978m2)**

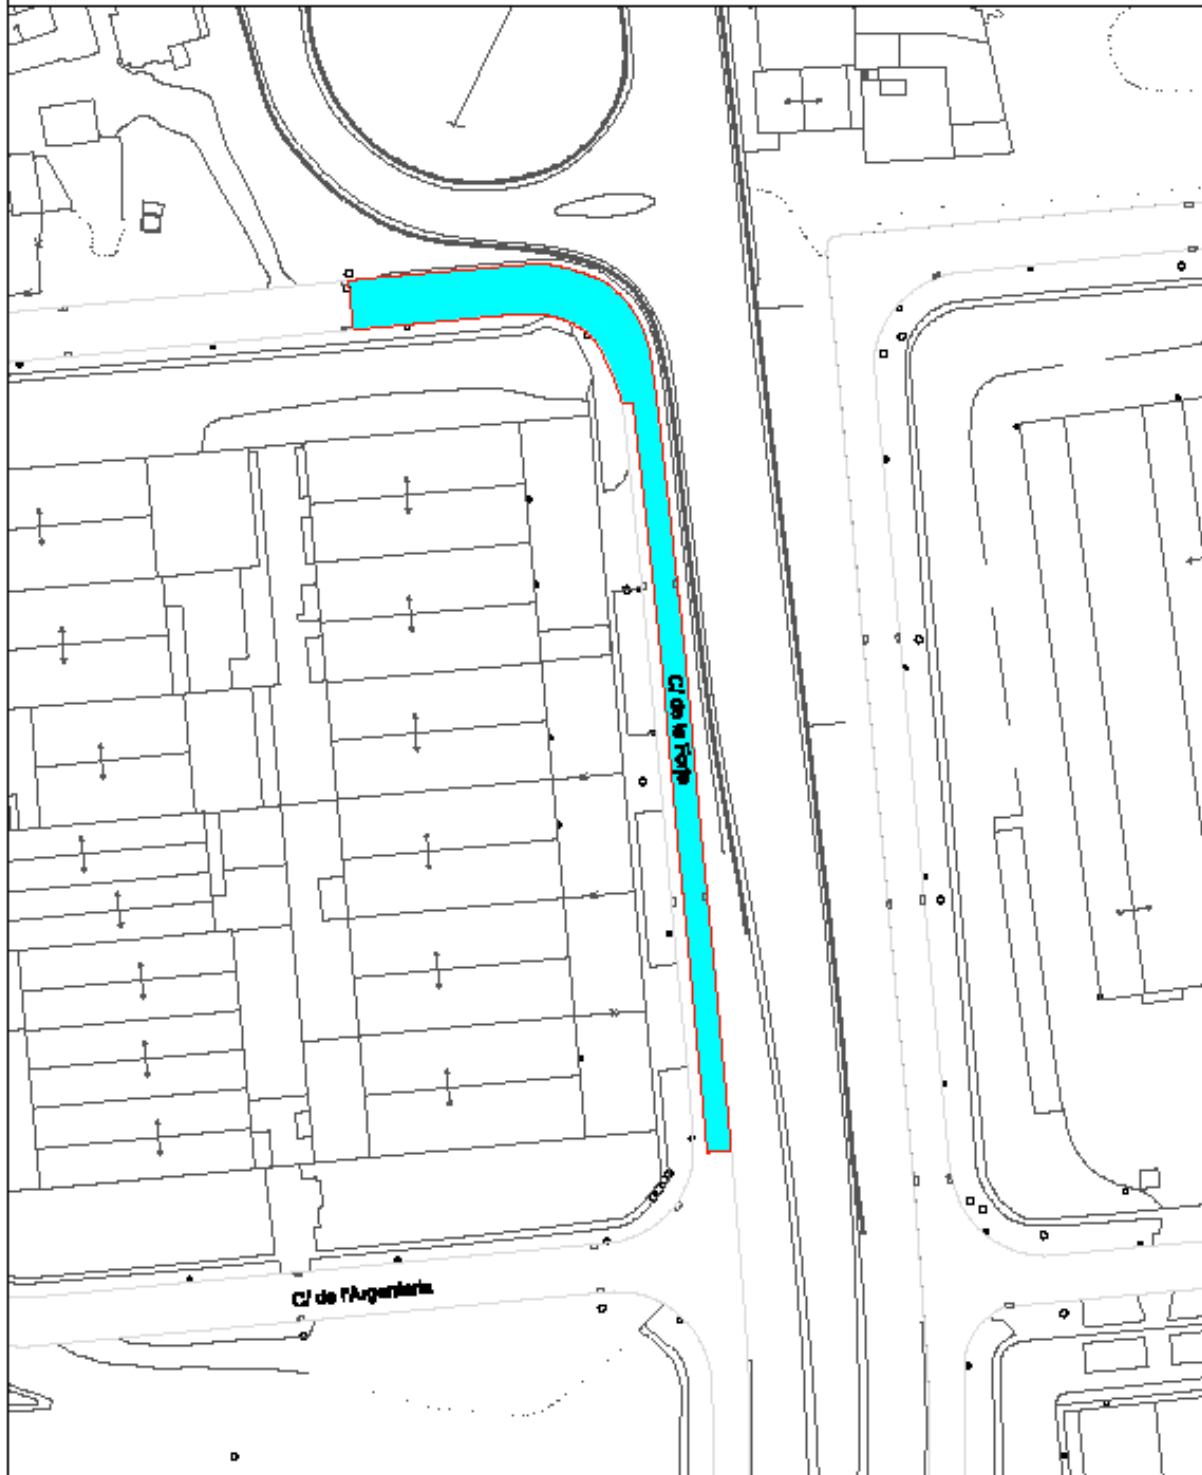

Ajuntament de  
**Palau-solità i Plegamans**

NOM DEL PLÀNOL

**PROPOSTA D'ASFALTATS**  
**Pol. Ind. Riera de Caldes**  
**Carrer de la Forja**

ESCALA


**1 / 1.000**

DATA

**novembre 2018**

PLT/A/ARJ/J

**Pol. Ind. Riera de caldes: carrer de Sta. Margarida de Boada Vell (3.769m<sup>2</sup>)**

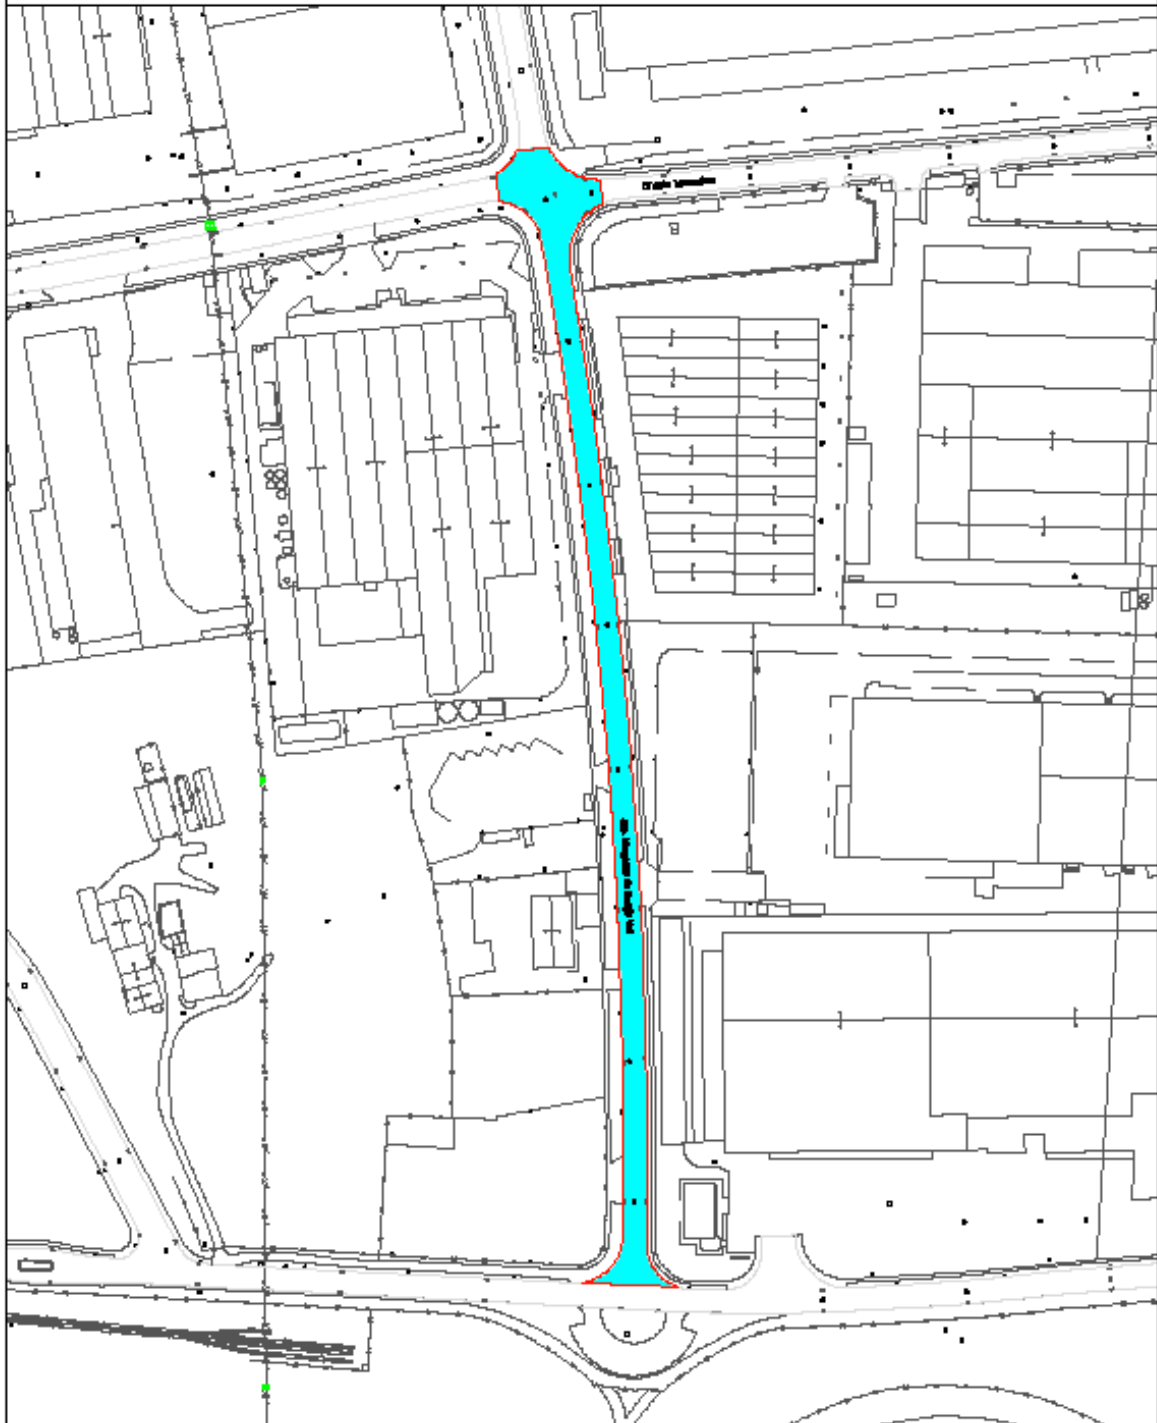

Ajuntament de  
Palau-solità i Plegamans

NOM DEL PLÀNOL

**PROPOSTA D'ASFALTATS**  
Pol. Ind. Riera de Caldes  
Carrer de Sta. Margarida de Boada Vell

ESCALA

**1 / 2.000**


DATA


**novembre 2018**

RUTA APROJ.




**Pol. Ind. Riera de caldes: carrer dels Mercaders (1.039m<sup>2</sup>)**

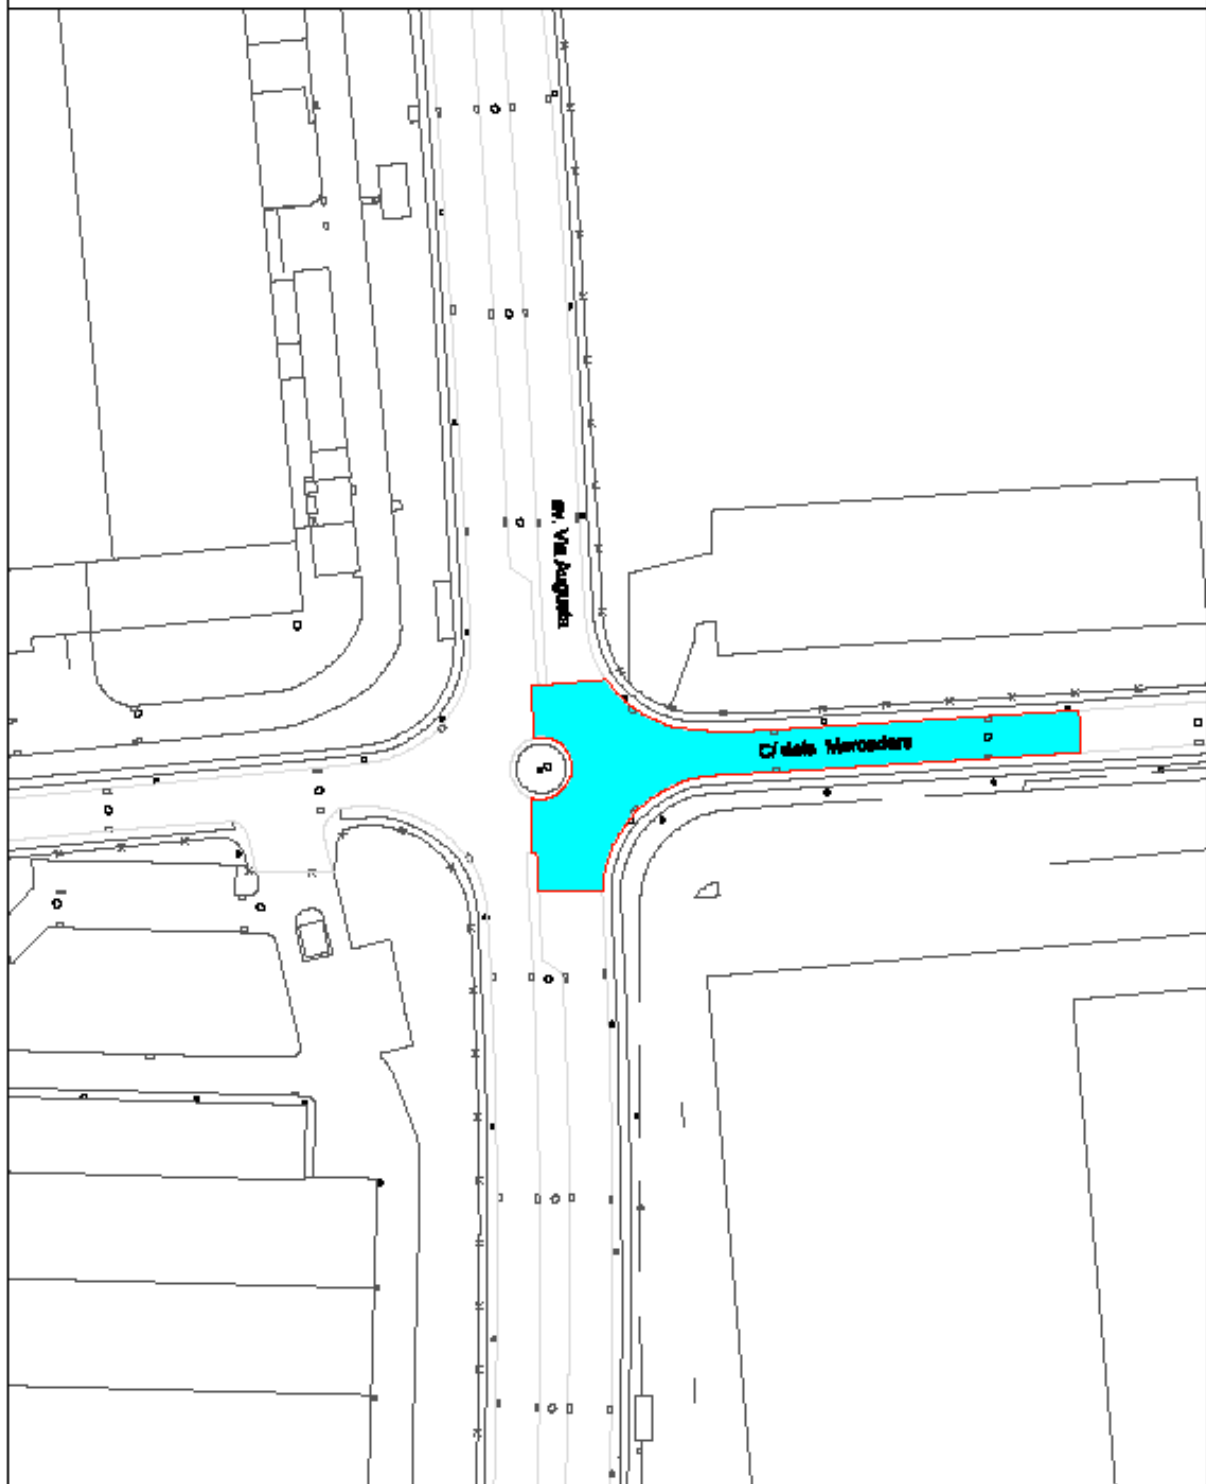

 <b>Ajuntament de Palau-solità i Plegamans</b>	<b>NOM DEL PLÀNOL</b> <b>PROPOSTA D'ASFALTATS</b> <b>Pol. Ind. Riera de Caldes</b> <b>Carrer dels Mercaders</b>	<b>ESCALA</b> <b>1 / 1.000</b>	<b>DATA</b> <b>novembre 2018</b>
		<b>PLATA APROU</b>	

**Pol. Ind. Riera de caldes: carrer dels Bassers (360m<sup>2</sup>)**

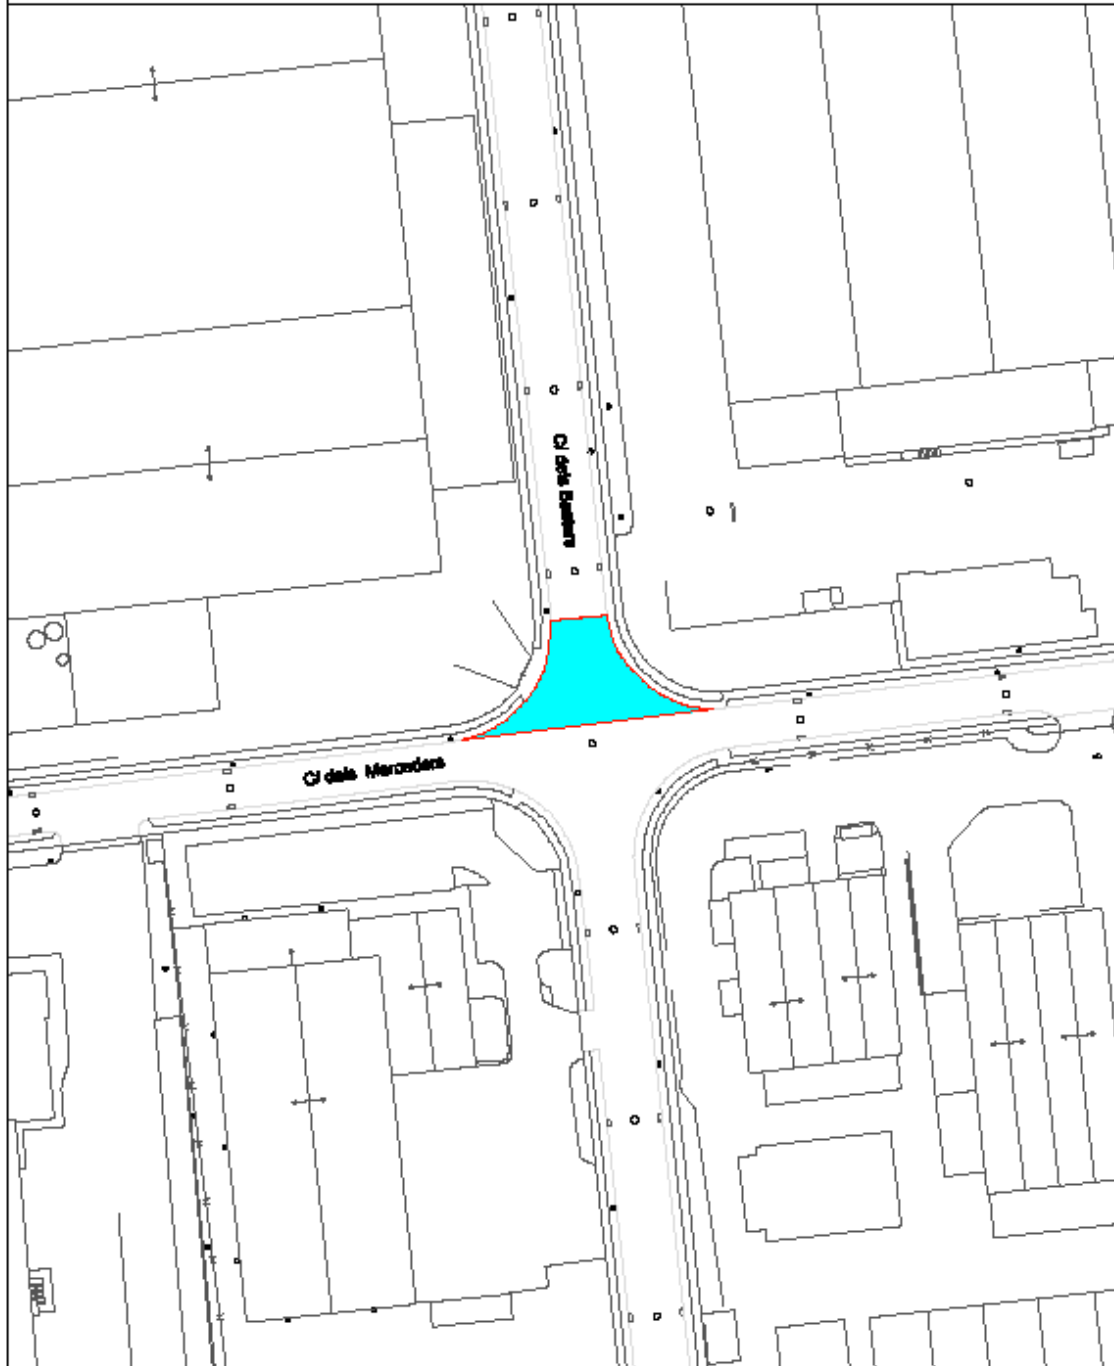

 Ajuntament de Palau-solità i Plegamans	NOM DEL PLÀNOL: <b>PROPOSTA D'ASFALTATS</b> Pol. Ind. Riera de Caldes Carrer dels Bassers	ESCALA	DATA
		1 / 1.000	novembre 2018
		PLATA: ARQUÈ	





### QUADRE RESUM ASFALTATS

	CARRER	Superfície
<b>Pol. Ind. Riera de Caldes</b>	C/ de la Forja	978,00
	C/ Sta. Margarida de Boada Vell	3.789,00
	C/ dels Mercaders	1.039,00
	C/ dels Basters	360,00
	<b>Superfície Total</b>	<b>6.166,00</b>

Palau-solità i Plegamans, 27 de novembre de 2018

Jordi Estruch  
Arquitecte municipal

Ramón González  
Enginyer tècnic municipal