


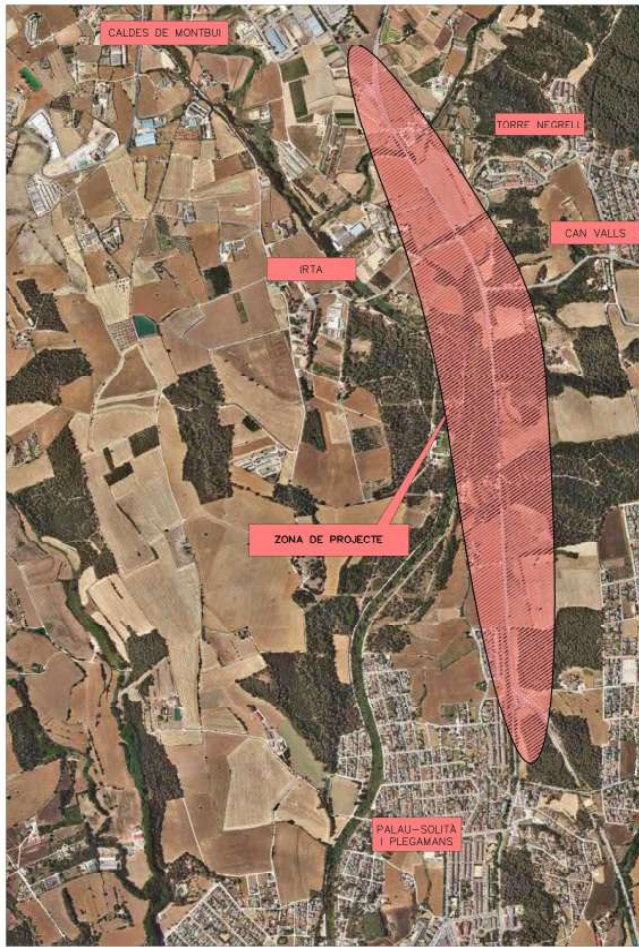


ÍNDEX DE PLANOLS	
PLANOLS	N.FULLS
1 ÍNDEX I SITUACIÓ GENERAL	1
2 PLANTA D' CONJUNT	
2.A SOBRE CARTOGRAFIA	2
2.B SOBRE ORTOFOTOMAPA	2
3 PLANTES GENERALS	
3.A SOBRE CARTOGRAFIA. DEFINICIÓ GEOMÈTRICA	12
3.B SOBRE ORTOFOTOMAPA	12
3.C REPLANTEIG	12
3.D SOBRE ORTOFOTOMAPA SENSE TRAMES	12
3.E PAVIMENTS	10
4 PERFILS	
4.A PERFILS LONGITUDINALS	40
4.B PERFILS TRANSVERSALS	68
5 SECCIONS TIPUS	3
6 DRENATGE	
6.A PLANTA GENERAL	12
6.B LONGITUDINAL CANALITZACIÓ A RIERA DE CALDES	1
6.C DETALLS	9
7 ESTRUCTURES	
7.A PONT DEL TORRENT SEC DE LES ARENES PK 12+639	
7.A.1 PLANTA, ALÇAT I SECCIONS TIPUS	1
7.A.2 ESTREP 1 I ALETES	2
7.A.3 ESTREP 2 I ALETES	2
7.A.4 PILA	1
7.A.5 LLOSA TAULER	2
7.A.6 DETALLS	1
7.A.7 PROCEDIMENT CONSTRUCTIU	1
7.A.8 PROVA DE CÀRREGA	1
7.B OBRES DE DRENATGE	
7.B.1 OD 11.1	2
7.B.2 OD 11.2	2
7.B.3 OD 11.3	2
7.B.4 OD 11.6	2
7.B.5 OD 11.7	2
7.B.6 OD 11.9	2
7.B.7 OD 12.0	5
7.B.8 OD 12.1	5
7.B.9 OD 12.2	4
8 SENYALITZACIÓ, ABALISAMENT I DEFENSES	
8.A PLANTES SENYALITZACIÓ HORIZONTAL I DEFENSES	12
8.B PLANTES SENYALITZACIÓ VERTICAL	
8.B.1 SENYALITZACIÓ D'ORIENTACIÓ	14
8.B.2 SENYALITZACIÓ DE CÒDI	10
8.C DETALLS	
8.C.1 SENYALITZACIÓ HORIZONTAL	1
8.C.2 SENYALITZACIÓ VERTICAL	3
8.C.3 BARRERA METÀL·LICA	11
8.C.4 AMPLIT EN OD I PONT DEL TORRENT SEC	3
8.C.5 BARRERA FORMIGÓ	2
8.C.6 BARANA METÀL·LICA	1
8.C.7 BARANA FUSTA	3
9 ENDERROCS	10
10 OBRES COMPLEMENTÀRIES	
10.A ENLLUMENAT	
10.A.1 PLANTA	10
10.A.2 PLANTA CANALITZACIONS	10
10.A.3 DETALLS	3
10.B PANTALLA ACÚSTICA	1
10.C SEMAFORITZACIÓ	
10.C.1 PLANTA	1
10.C.2 DETALLS	7
11 SERVEIS AFECTATS	
11.A SERVEIS EXISTENTS	5
11.B PROPOSTA SOLUCIONS. CONJUNT	5
11.C PROPOSTA SOLUCIONS. ELECTRÀ CALDENSE	7
11.D PROPOSTA SOLUCIONS. TELEFÒNICA	15
11.E PROPOSTA SOLUCIONS. CTTI	13
11.F PROPOSTA SOLUCIONS. LYNIA NETWORK	5
11.G PROPOSTA SOLUCIONS. ORANGE TELECOM	5
11.H PROPOSTA SOLUCIONS. NEDGIA	8
11.I PROPOSTA SOLUCIONS. ATLL	9
11.J PROPOSTA SOLUCIONS. SCT	1
11.K PROPOSTA SOLUCIONS. AJ. CALDES DE MONTBUI	1
12 EXPROPIACIONS	12
13 INTEGRACIÓ AMBIENTAL	
13.A ZONIFICACIÓ	10
13.B MESURES CORRECTORES	10
14 MARQUESINES	3
	444

			AUTORS DEL PROJECTE MANUEL REVENTÓS	TÍTOL DEL PROJECTE PROJECTE CONSTRUCTIU CORREDOR BICAT I VIA CICLISTA A LA C-59 (DIX RIERA DE CALDES). PALAU-SOLITÀ I PLEGAMANS - CALDES DE MONTBUI	CLAU PC-ANB-21088	ESCALES A1: 1/5.000 A3: 1/10.000 ORIGINALS A1		NOM DEL PLANOL ÍNDEX I SITUACIÓ GENERAL	DATA: ABRIL 2024 NOM FITXER: 01.DWG	PLANOL NOM 01 FULL: 1 DE 3
--	--	--	--	--	----------------------	--	--	--	--	----------------------------------

Per descarregar una còpia d'aquest document consulteu la següent pàgina web

Codi Segur de Validació	5a46d9c9ae42486f8f0e66956a9e1866001
Url de validació	https://www.registre.palauplegamans.cat:443/ABSIS/IDI/ARX/IDIARXABSAWeb/ASP/verificadorfirma.asp?nodeabisini=002
Metadades	Núm. Registre entrada: ENTRA 2025/6963 - Data Registre: 02/04/2025 14:24:00 Origen: Origen ciutadà Estat d'elaboració: Original




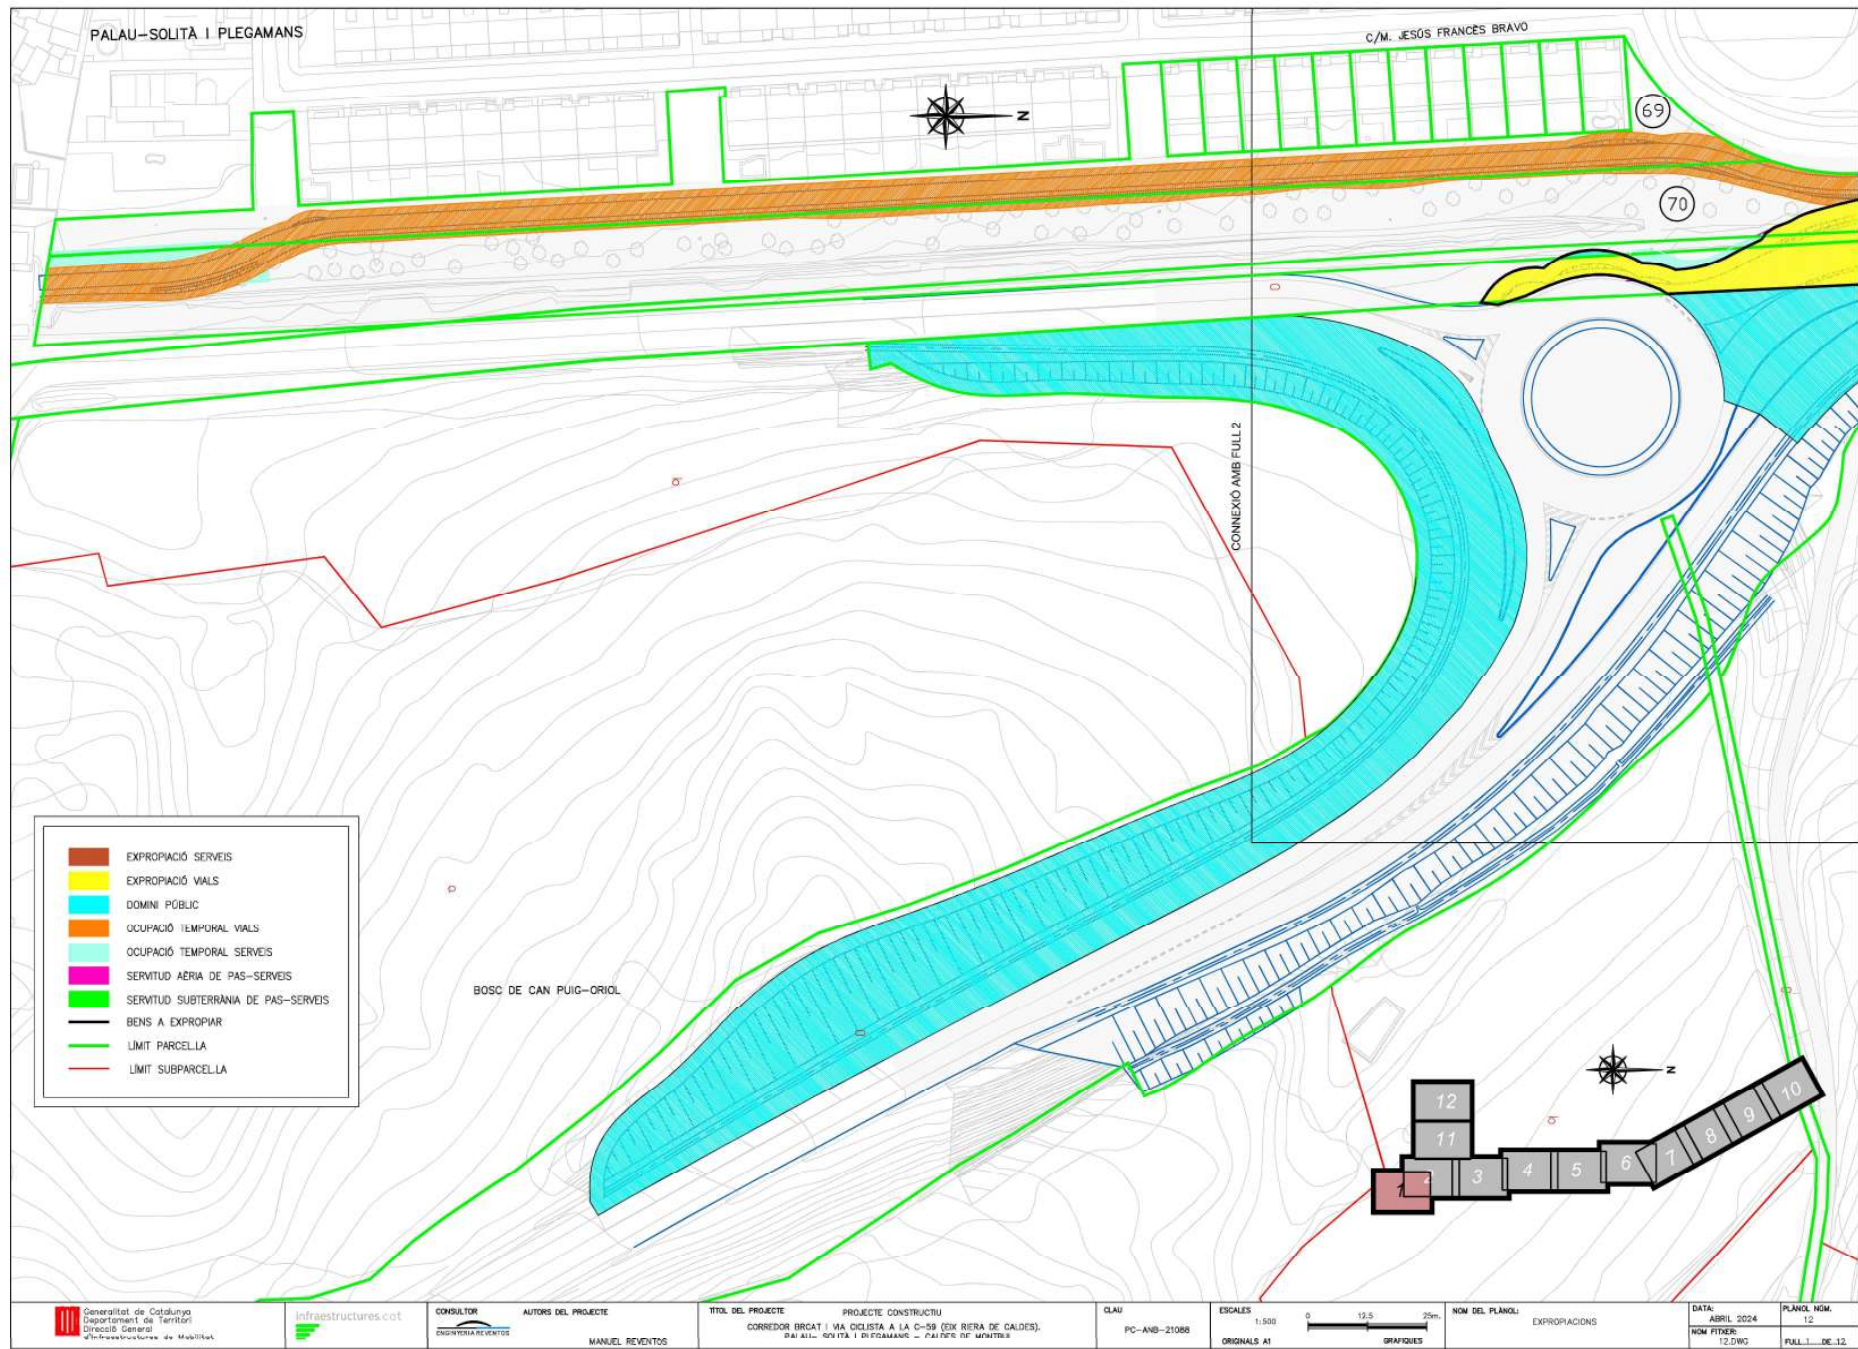

Per descarregar una còpia d'aquest document consulteu la següent pàgina web

Codi Segur de Validació	5a46d9c9ae42486f8f0e66956a9e1866001
Url de validació	https://www.registre.palauplegamans.cat:443/ABSIS/IDI/ARX/IDIARXABSASWeb/ASP/verificadorfirma.asp?nodeabisini=002
Metadades	Núm. Registre entrada: ENTRA 2025/6963 - Data Registre: 02/04/2025 14:24:00 Origen: Origen ciutadà Estat d'elaboració: Original



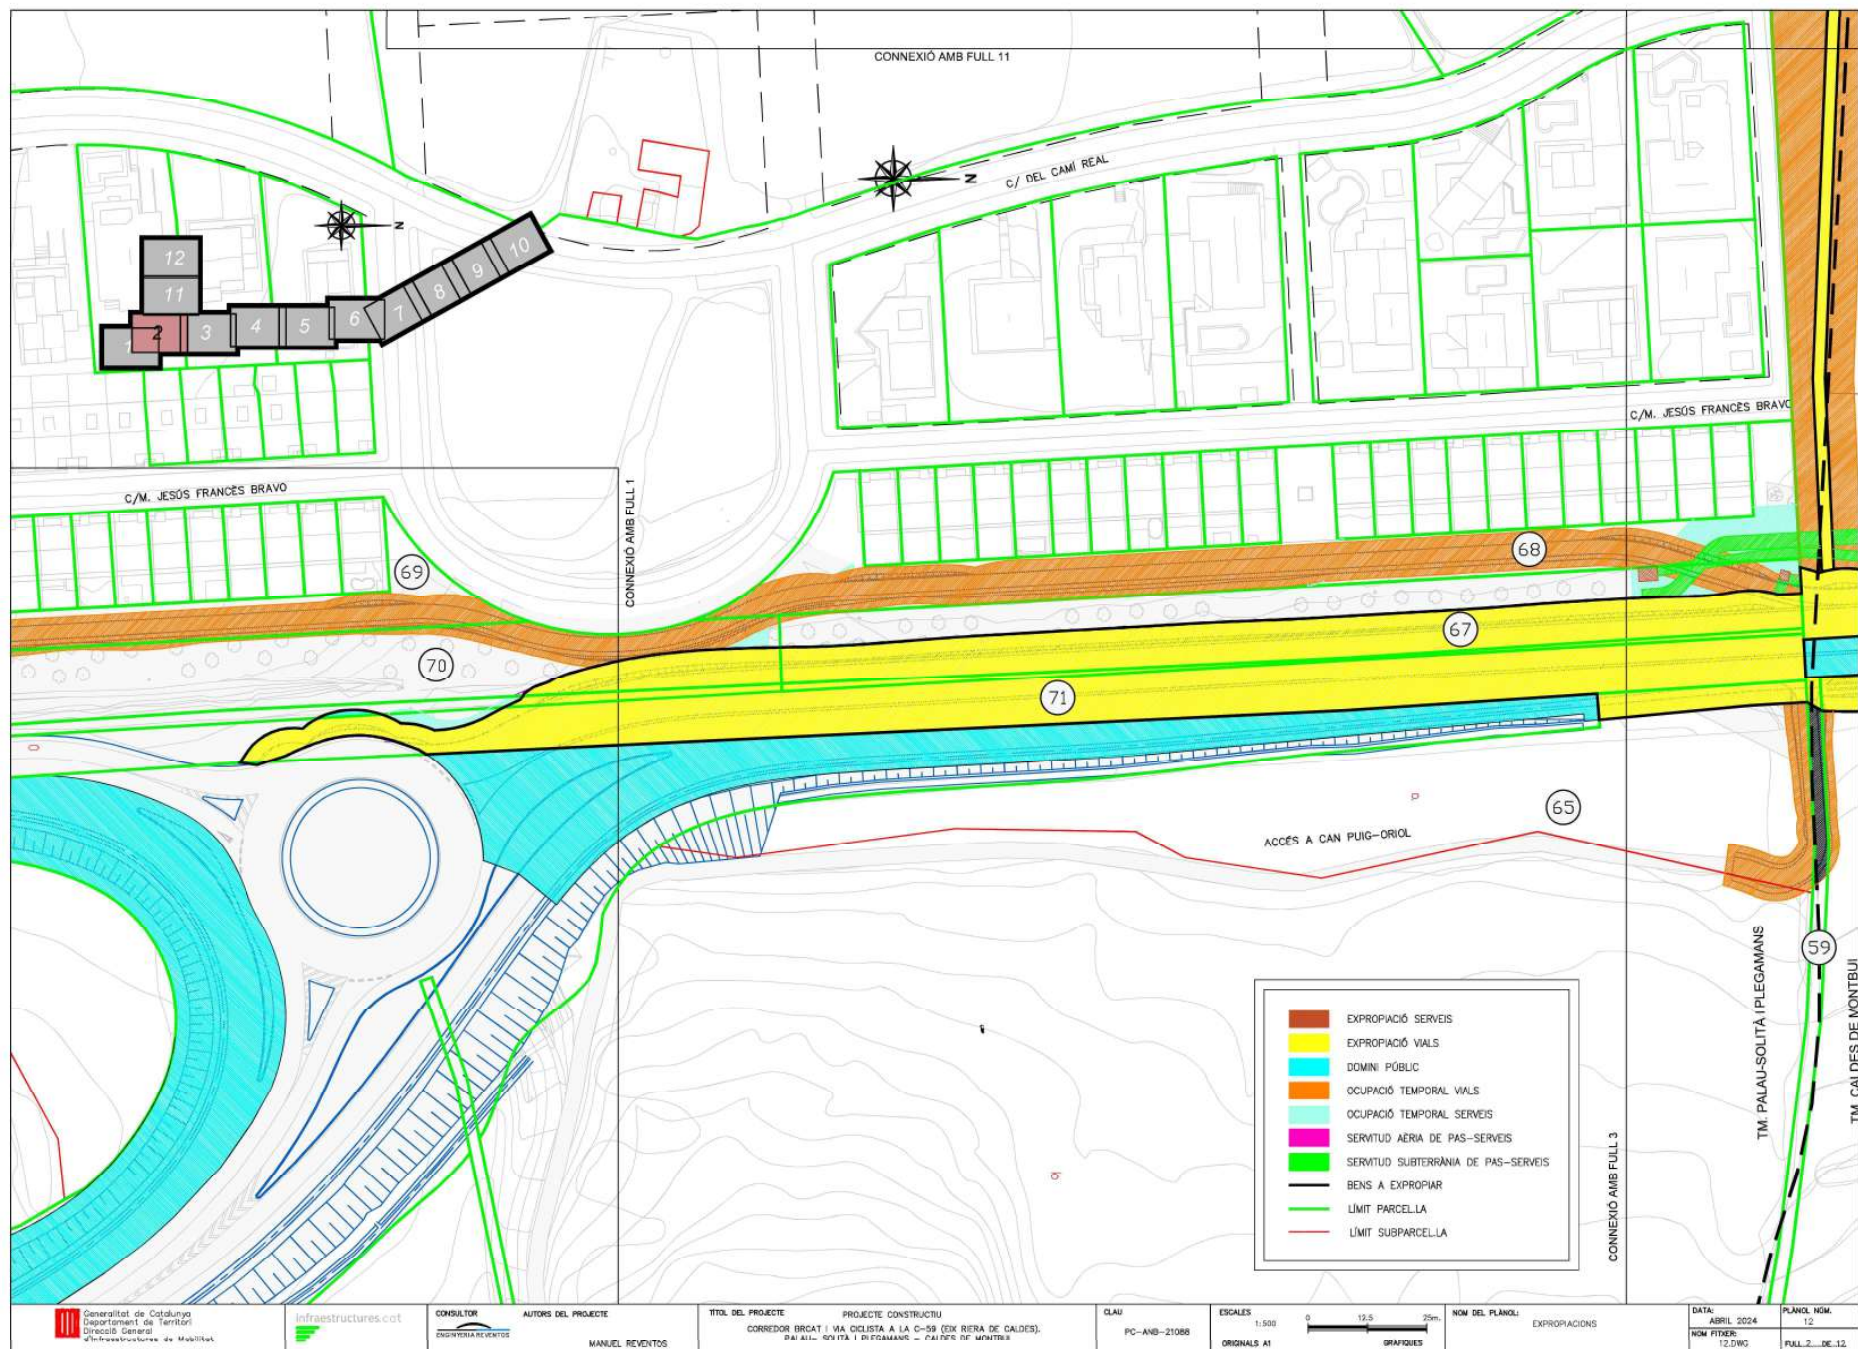


 Generalitat de Catalunya Departament de Territori Direcció General d'Infraestructures de Mobilitat	 Infraestructures.cat	CONSULTOR INGENIERIA REVENTOS	AUTORS DEL PROJECTE MANUEL REVENTOS	TÍTOL DEL PROJECTE CORRIDOR BICAT (VIA CICLISTA A LA C-59 (EX RIERA DE CALDES). DE PALAU-SOLITÀ I PLEGAMANS A CALDES DE MONTBUI	PROJECTE CONSTRUCTIU	CLAU PC-AMB-21088	ESCALES 1:500 ORIGINALS A1	0 12,5 25m GRÀFICS	NOM DEL PLÀNOL EXPROPIACIONS	DATA ABRIL 2024 NOM FIDEX 12.DWG	PLÀNOL NÚM. 12 FULL 2 DE 12
---	--	----------------------------------	--	--	----------------------	----------------------	----------------------------------	-----------------------	---------------------------------	---	-----------------------------------

Per descarregar una còpia d'aquest document consulteu la següent pàgina web

Codi Segur de Validació	5a46d9c9ae42486f8f0e66956a9e1866001
Url de validació	https://www.registre.palauplegamans.cat:443/ABSIS/IDI/ARX/IDIARXABSAWeb/ASP/verificadorfirma.asp?nodeabisini=002
Metadades	Núm. Registre entrada: ENTRA 2025/6963 - Data Registre: 02/04/2025 14:24:00 Origen: Origen ciutadà Estat d'elaboració: Original



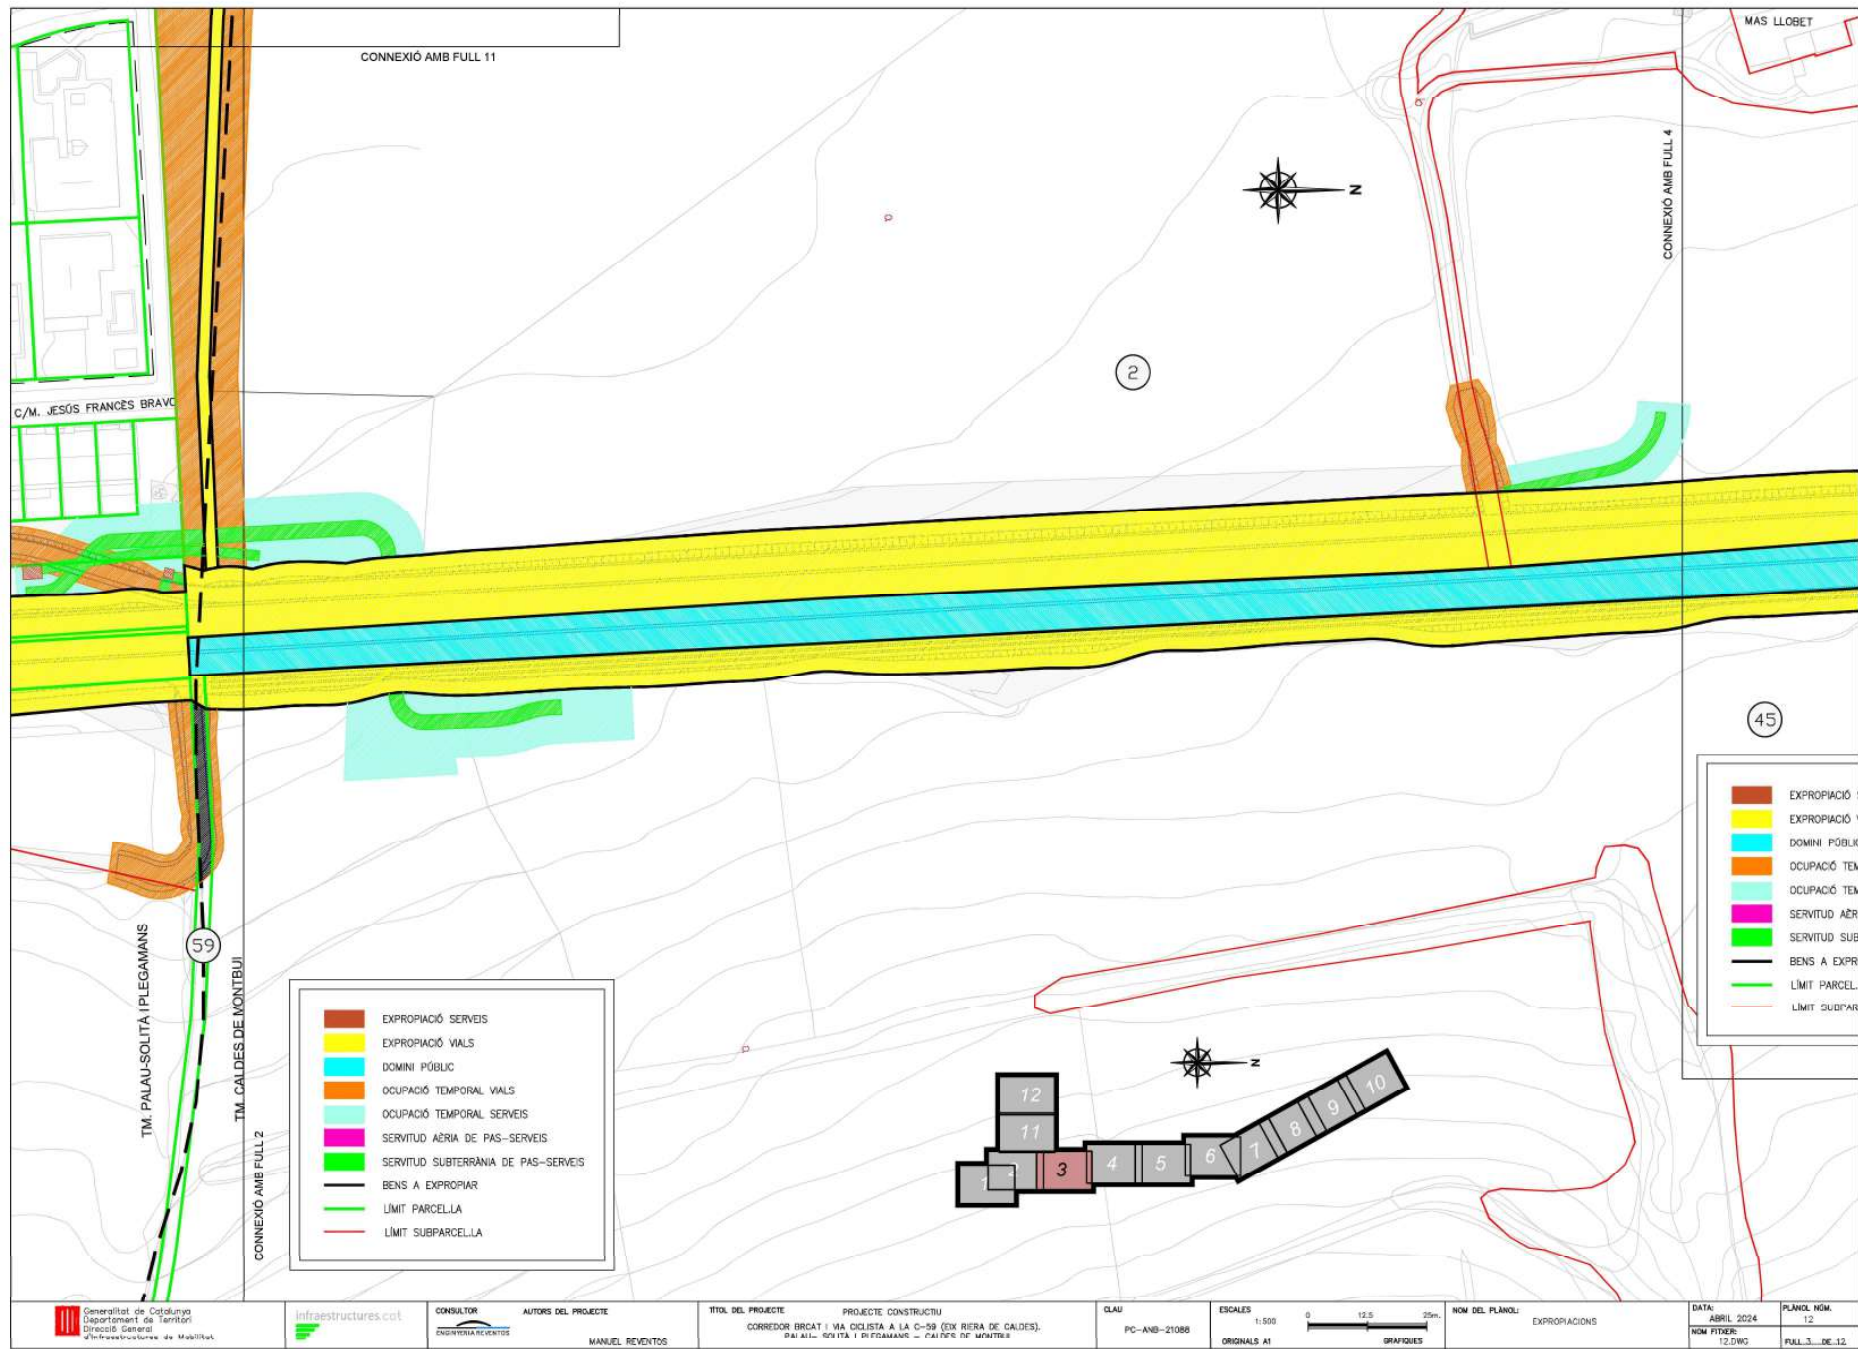

Per descarregar una còpia d'aquest document consulteu la següent pàgina web

Codi Segur de Validació

5a46d9c9ae42486f8f0e66956a9e1866001


Url de validació

<https://www.registre.palauplegamans.cat:443/ABSIS/IDI/ARX/IDIARXABSAWeb/ASP/verificadorfirma.asp?nodeabisini=002>

Metadades

Núm. Registre entrada: ENTRA 2025/6963 - Data Registre: 02/04/2025 14:24:00 Origen: Origen ciutadà Estat d'elaboració: Original




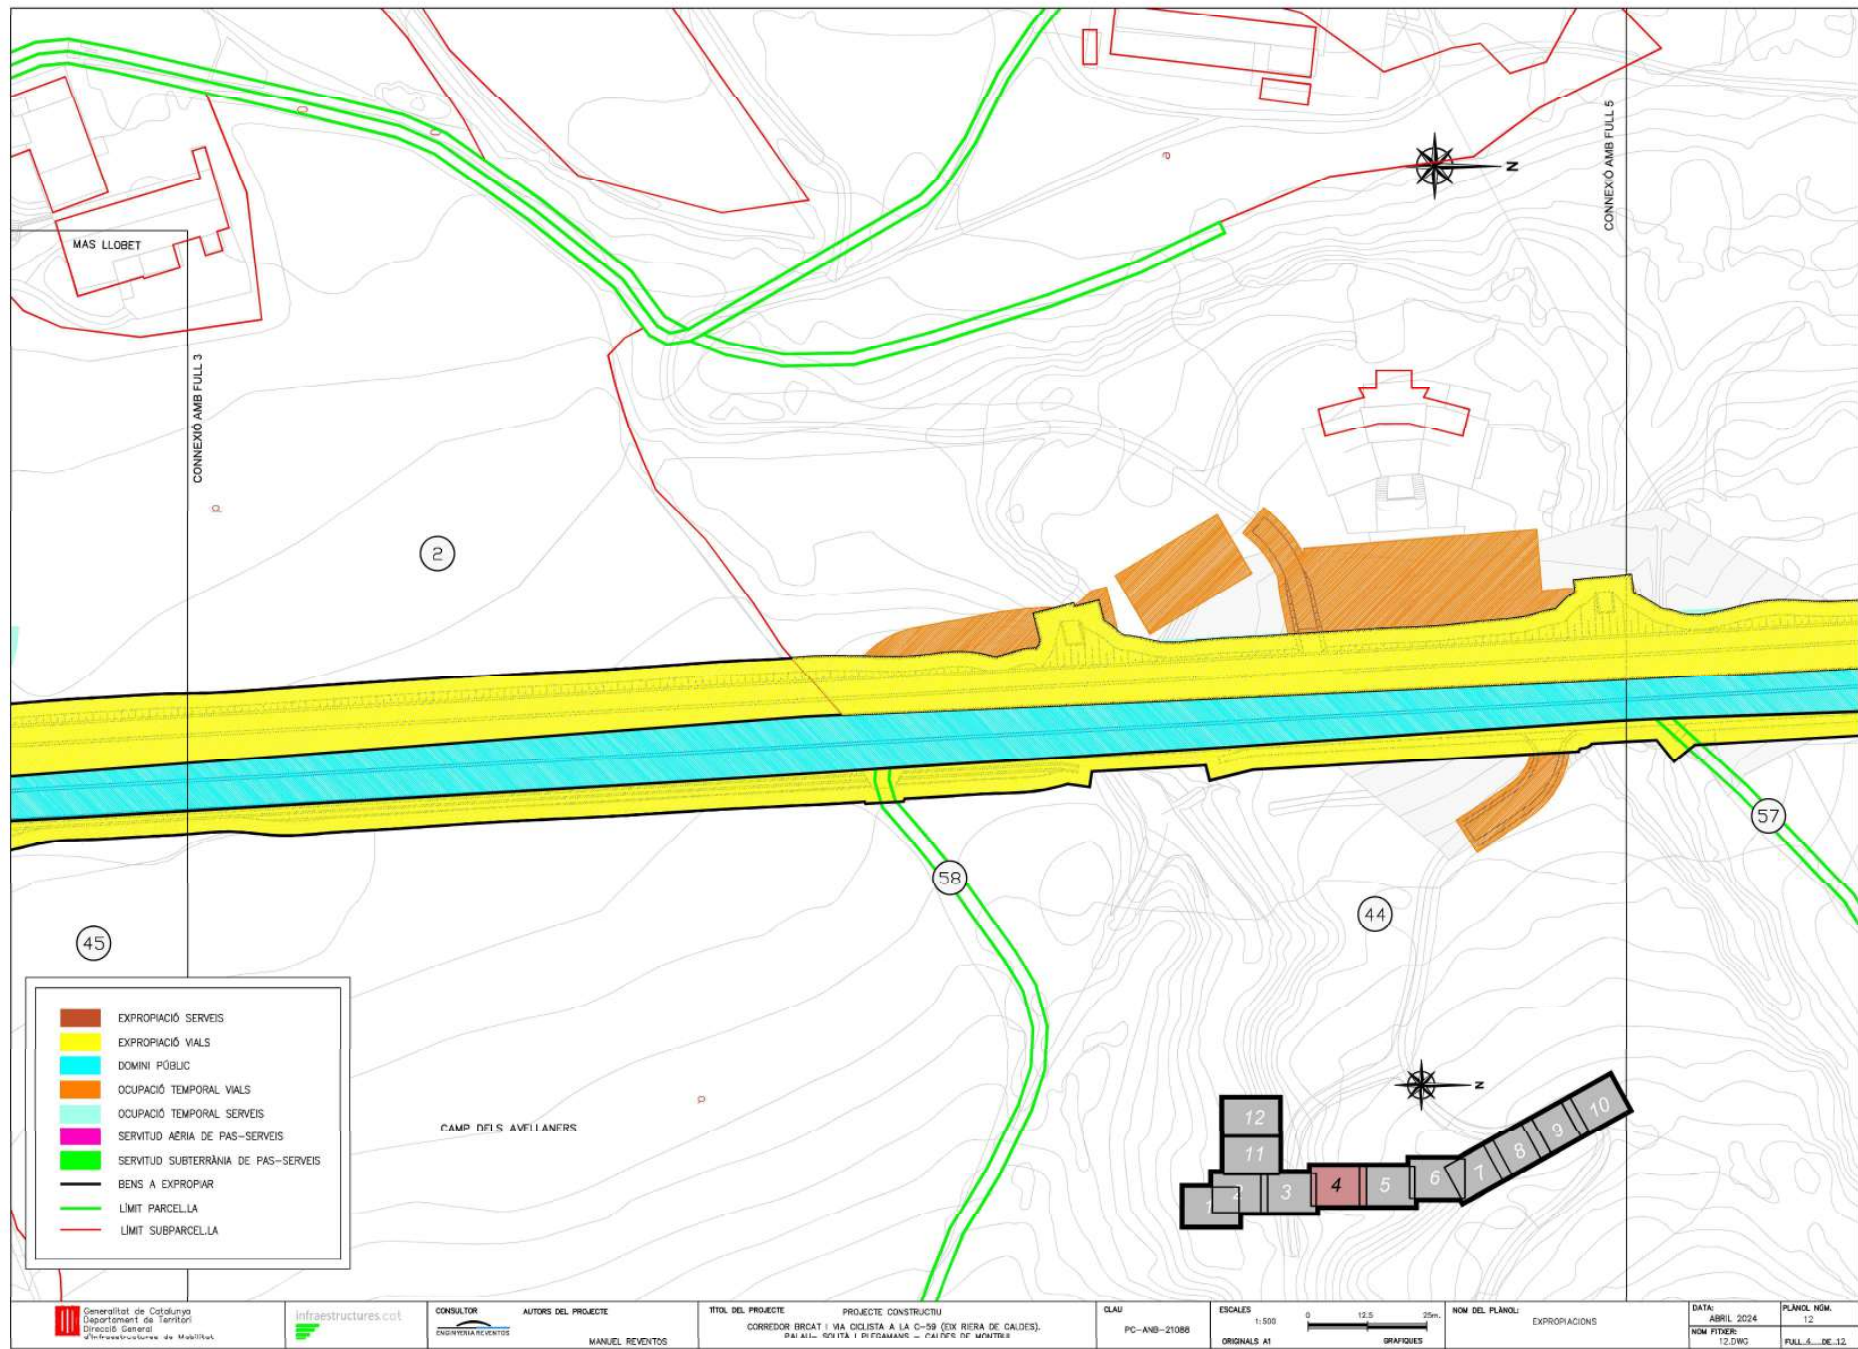

Per descarregar una còpia d'aquest document consulteu la següent pàgina web

Codi Segur de Validació	5a46d9c9ae42486f8f0e66956a9e1866001		
Url de validació	https://www.registre.palauplegamans.cat:443/ABSIS/IDI/ARX/IDIARXABSASWeb/ASP/verificadorfirma.asp?nodeabisini=002		
Metadades	Núm. Registre entrada: ENTRA 2025/6963 - Data Registre: 02/04/2025 14:24:00 Origen: Origen ciutadà Estat d'elaboració: Original		




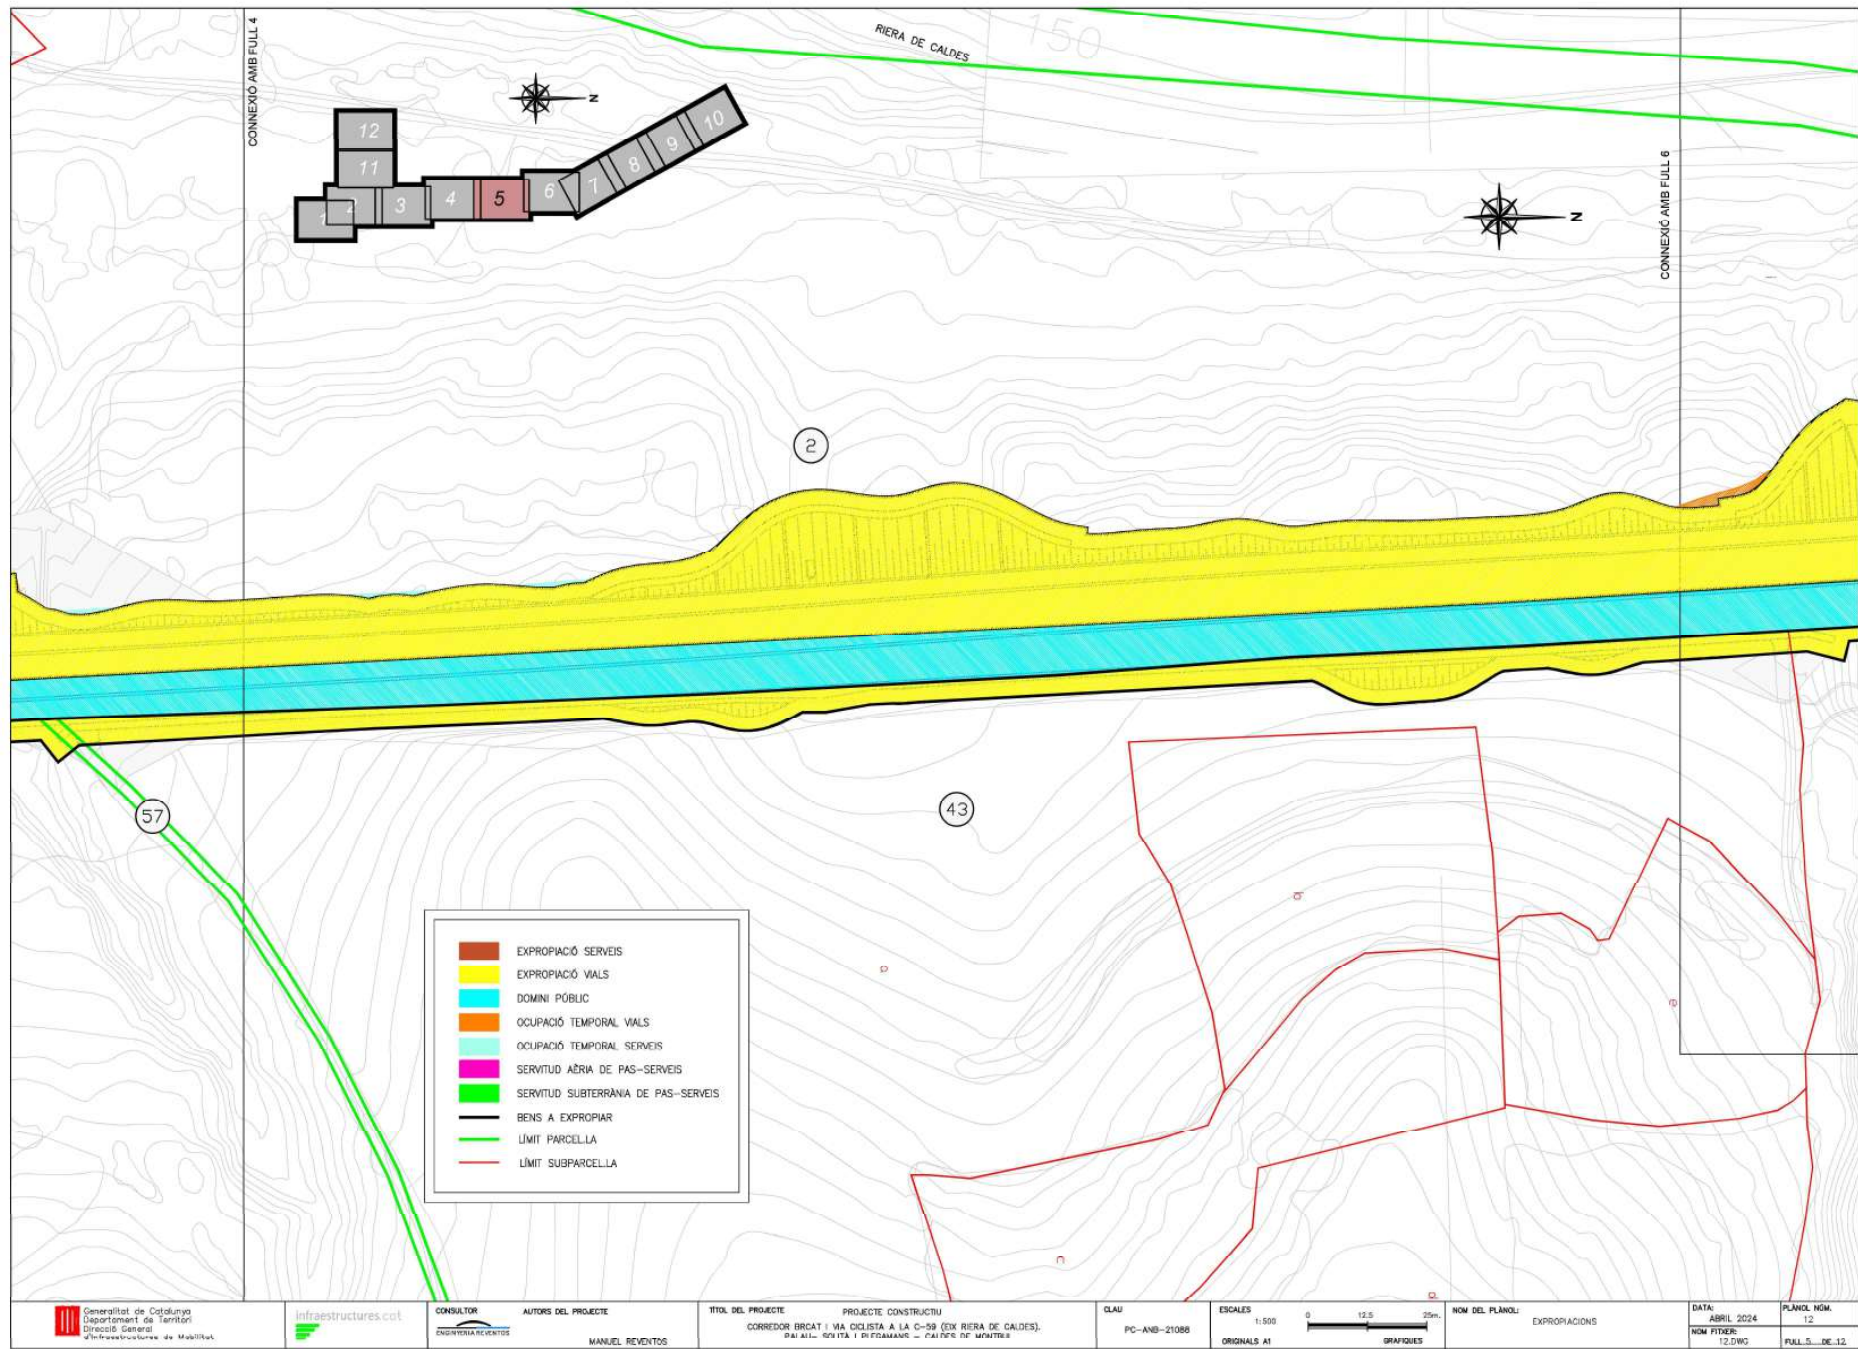

Per descarregar una còpia d'aquest document consulteu la següent pàgina web

Codi Segur de Validació	5a46d9c9ae42486f8f0e66956a9e1866001
Url de validació	https://www.registre.palauplegamans.cat:443/ABSIS/IDI/ARX/IDIARXABSASWeb/ASP/verificadorfirma.asp?nodeabisini=002
Metadades	Núm. Registre entrada: ENTRA 2025/6963 - Data Registre: 02/04/2025 14:24:00 Origen: Origen ciutadà Estat d'elaboració: Original



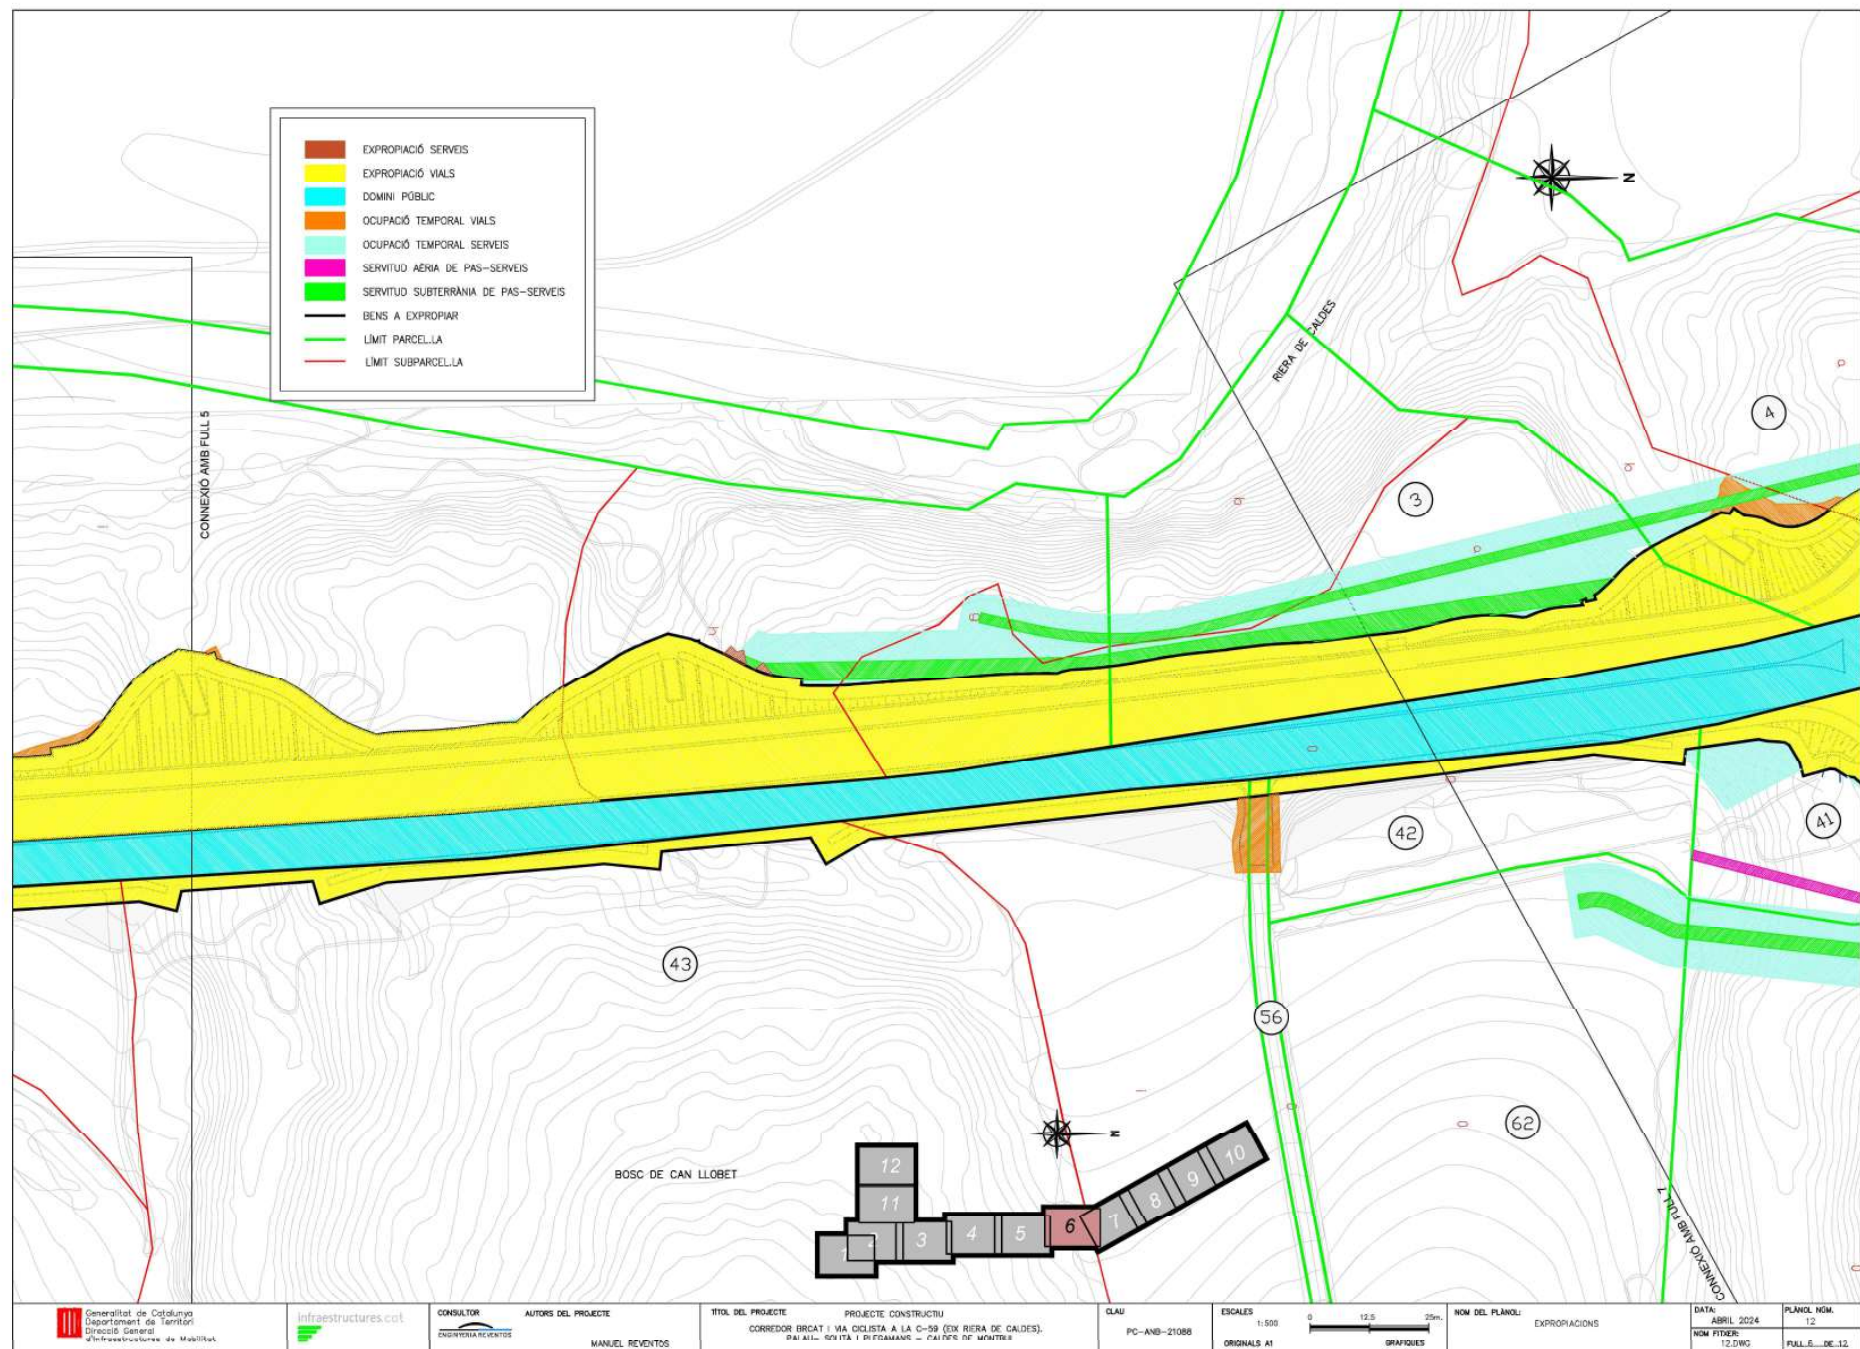

Per descarregar una còpia d'aquest document consulteu la següent pàgina web

Codi Segur de Validació

5a46d9c9ae42486f8f0e66956a9e1866001


Url de validació

<https://www.registre.palauplegamans.cat:443/ABSIS/IDI/ARX/IDIARXABSAWeb/ASP/verificadorfirma.asp?nodeabisini=002>

Metadades

Núm. Registre entrada: ENTRA 2025/6963 - Data Registre: 02/04/2025 14:24:00 Origen: Origen ciutadà Estat d'elaboració: Original




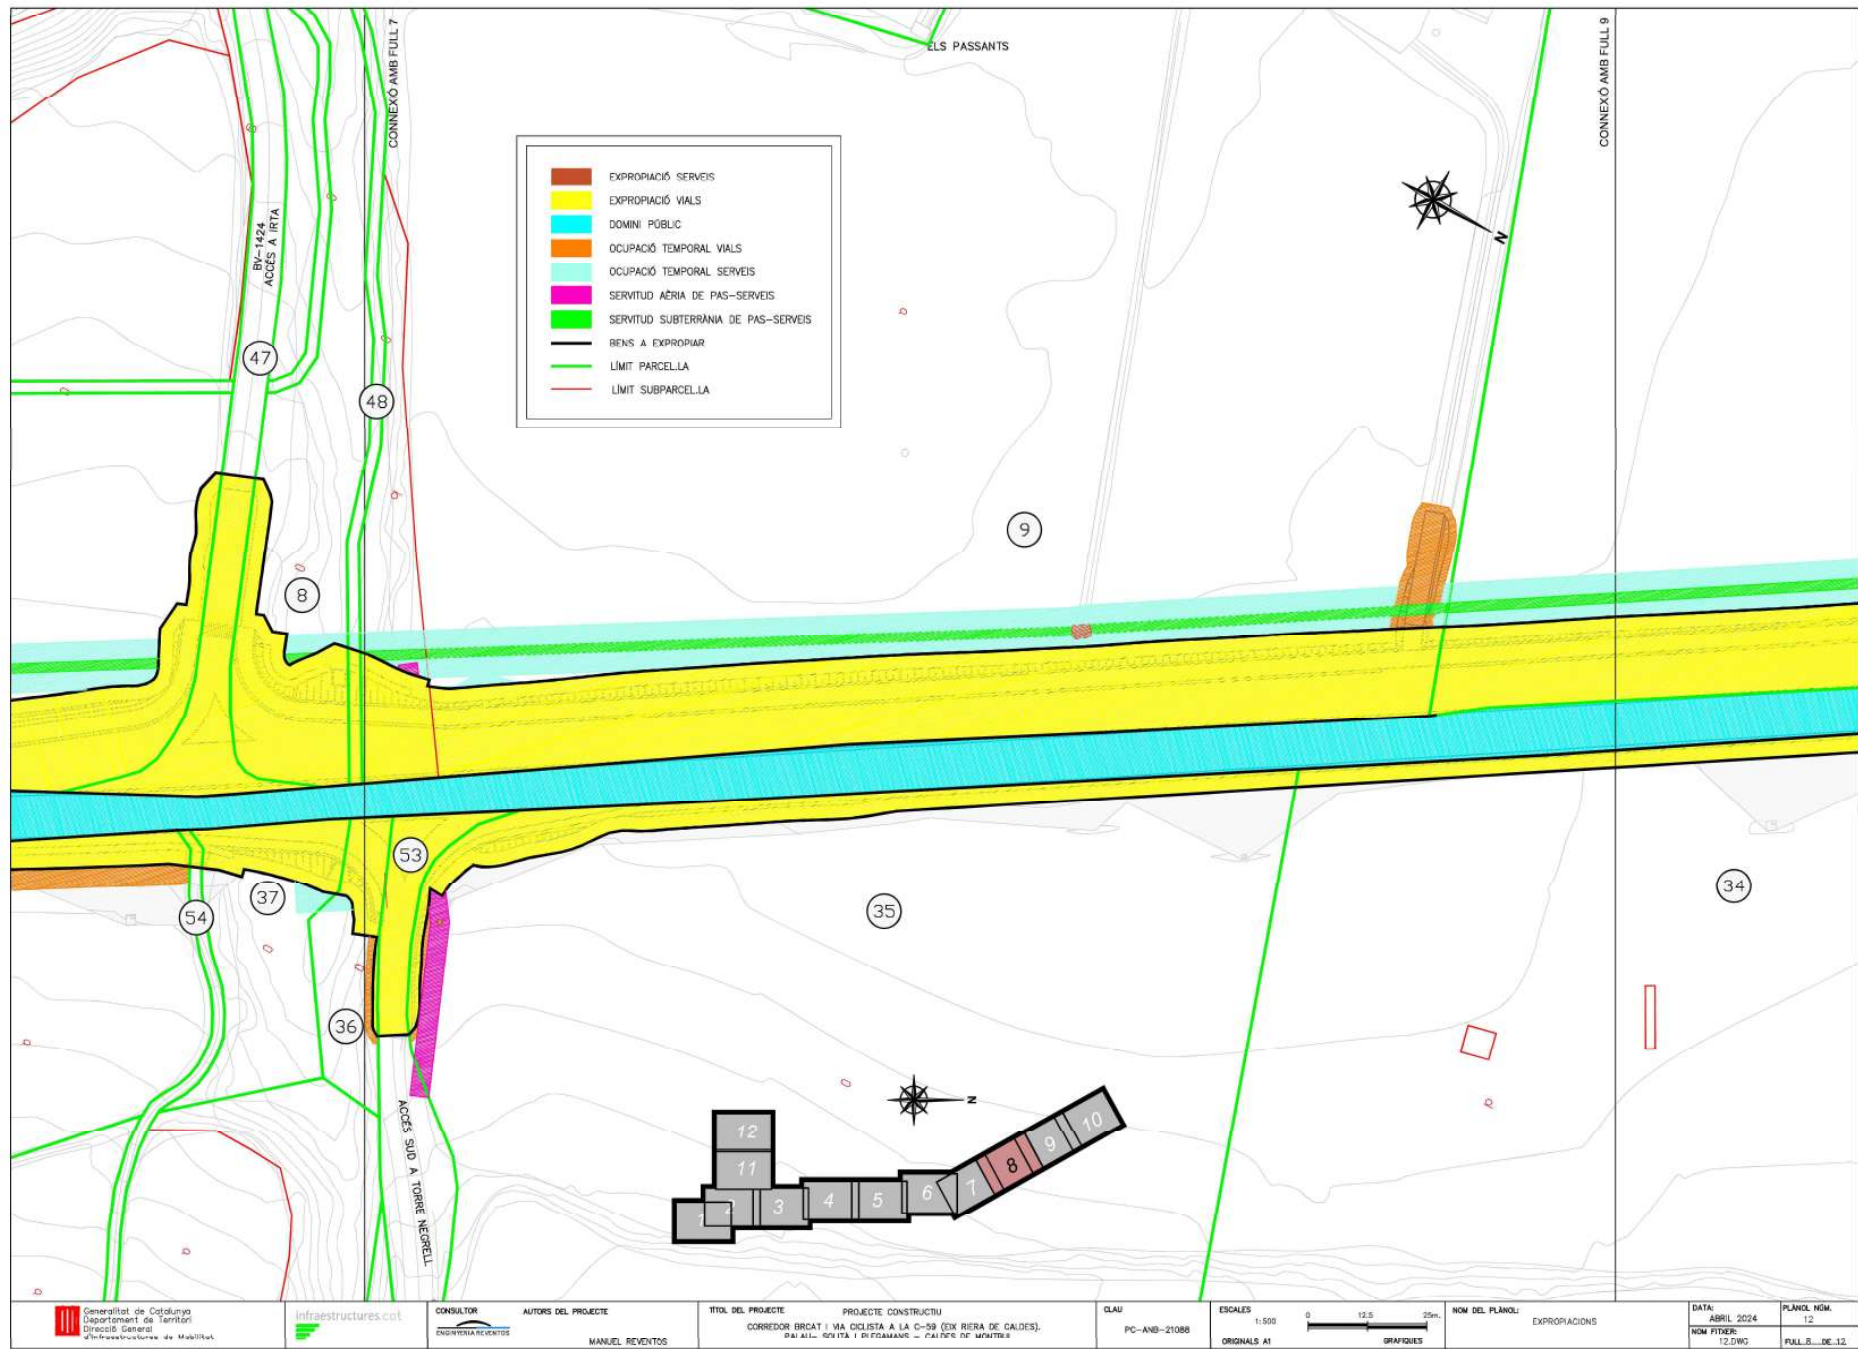

Per descarregar una còpia d'aquest document consulteu la següent pàgina web

Codi Segur de Validació	5a46d9c9ae42486f8f0e66956a9e1866001
Url de validació	https://www.registre.palauplegamans.cat:443/ABSIS/IDI/ARX/IDIARXABSASWeb/ASP/verificadorfirma.asp?nodeabisini=002
Metadades	Núm. Registre entrada: ENTRA 2025/6963 - Data Registre: 02/04/2025 14:24:00 Origen: Origen ciutadà Estat d'elaboració: Original



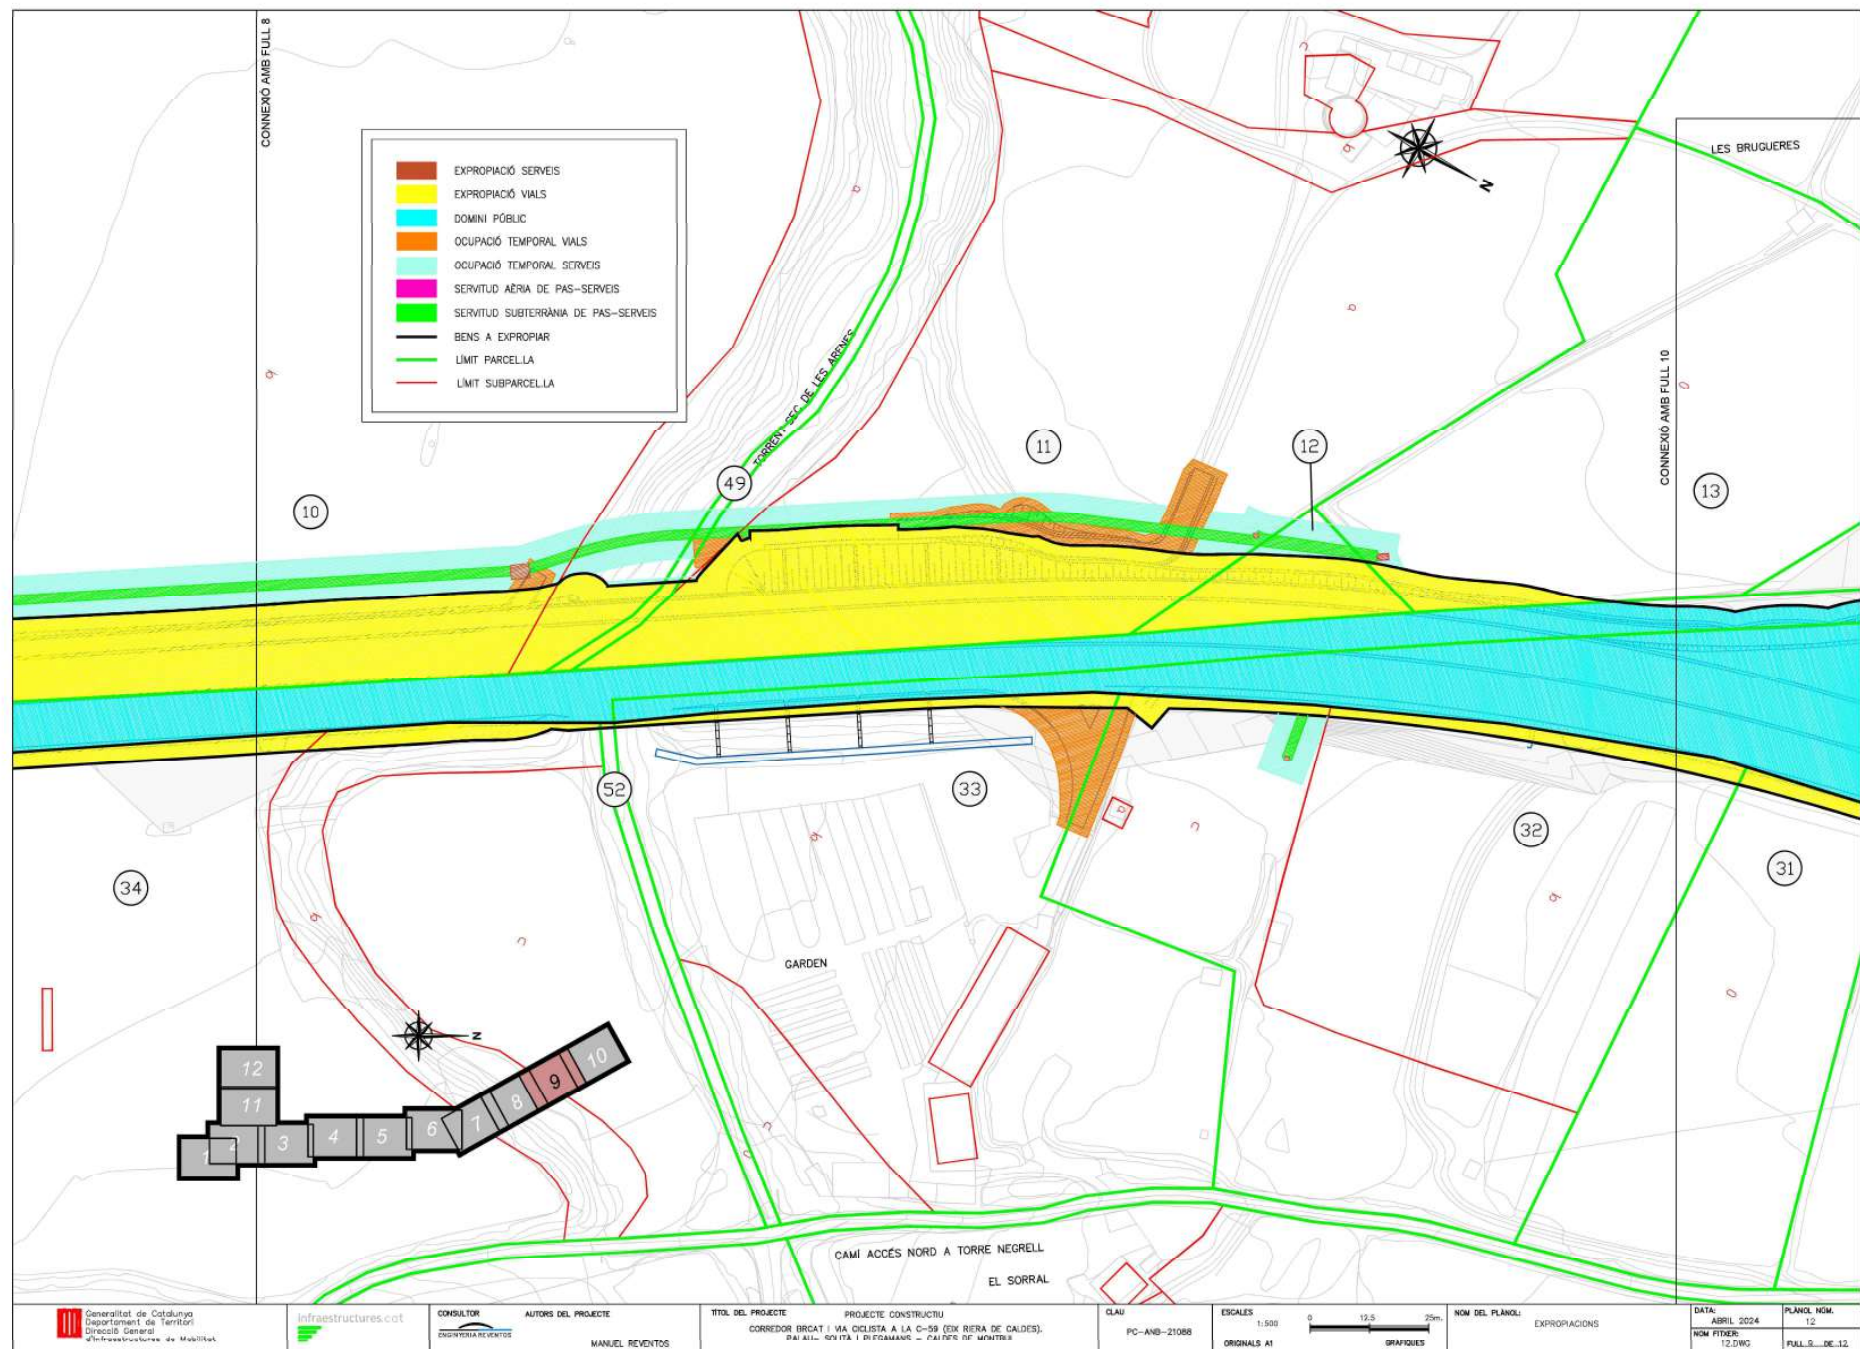


Per descarregar una còpia d'aquest document consulteu la següent pàgina web

Codi Segur de Validació 5a46d9c9ae42486f8f0e66956a9e1866001

Url de validació <https://www.registre.palauplegamans.cat:443/ABSIS/IDI/ARX/IDIARXABSASWeb/ASP/verificadorfirma.asp?nodeabisini=002>

Metadades Núm. Registre entrada: ENTRA 2025/6963 - Data Registre: 02/04/2025 14:24:00 Origen: Origen ciutadà Estat d'elaboració: Original



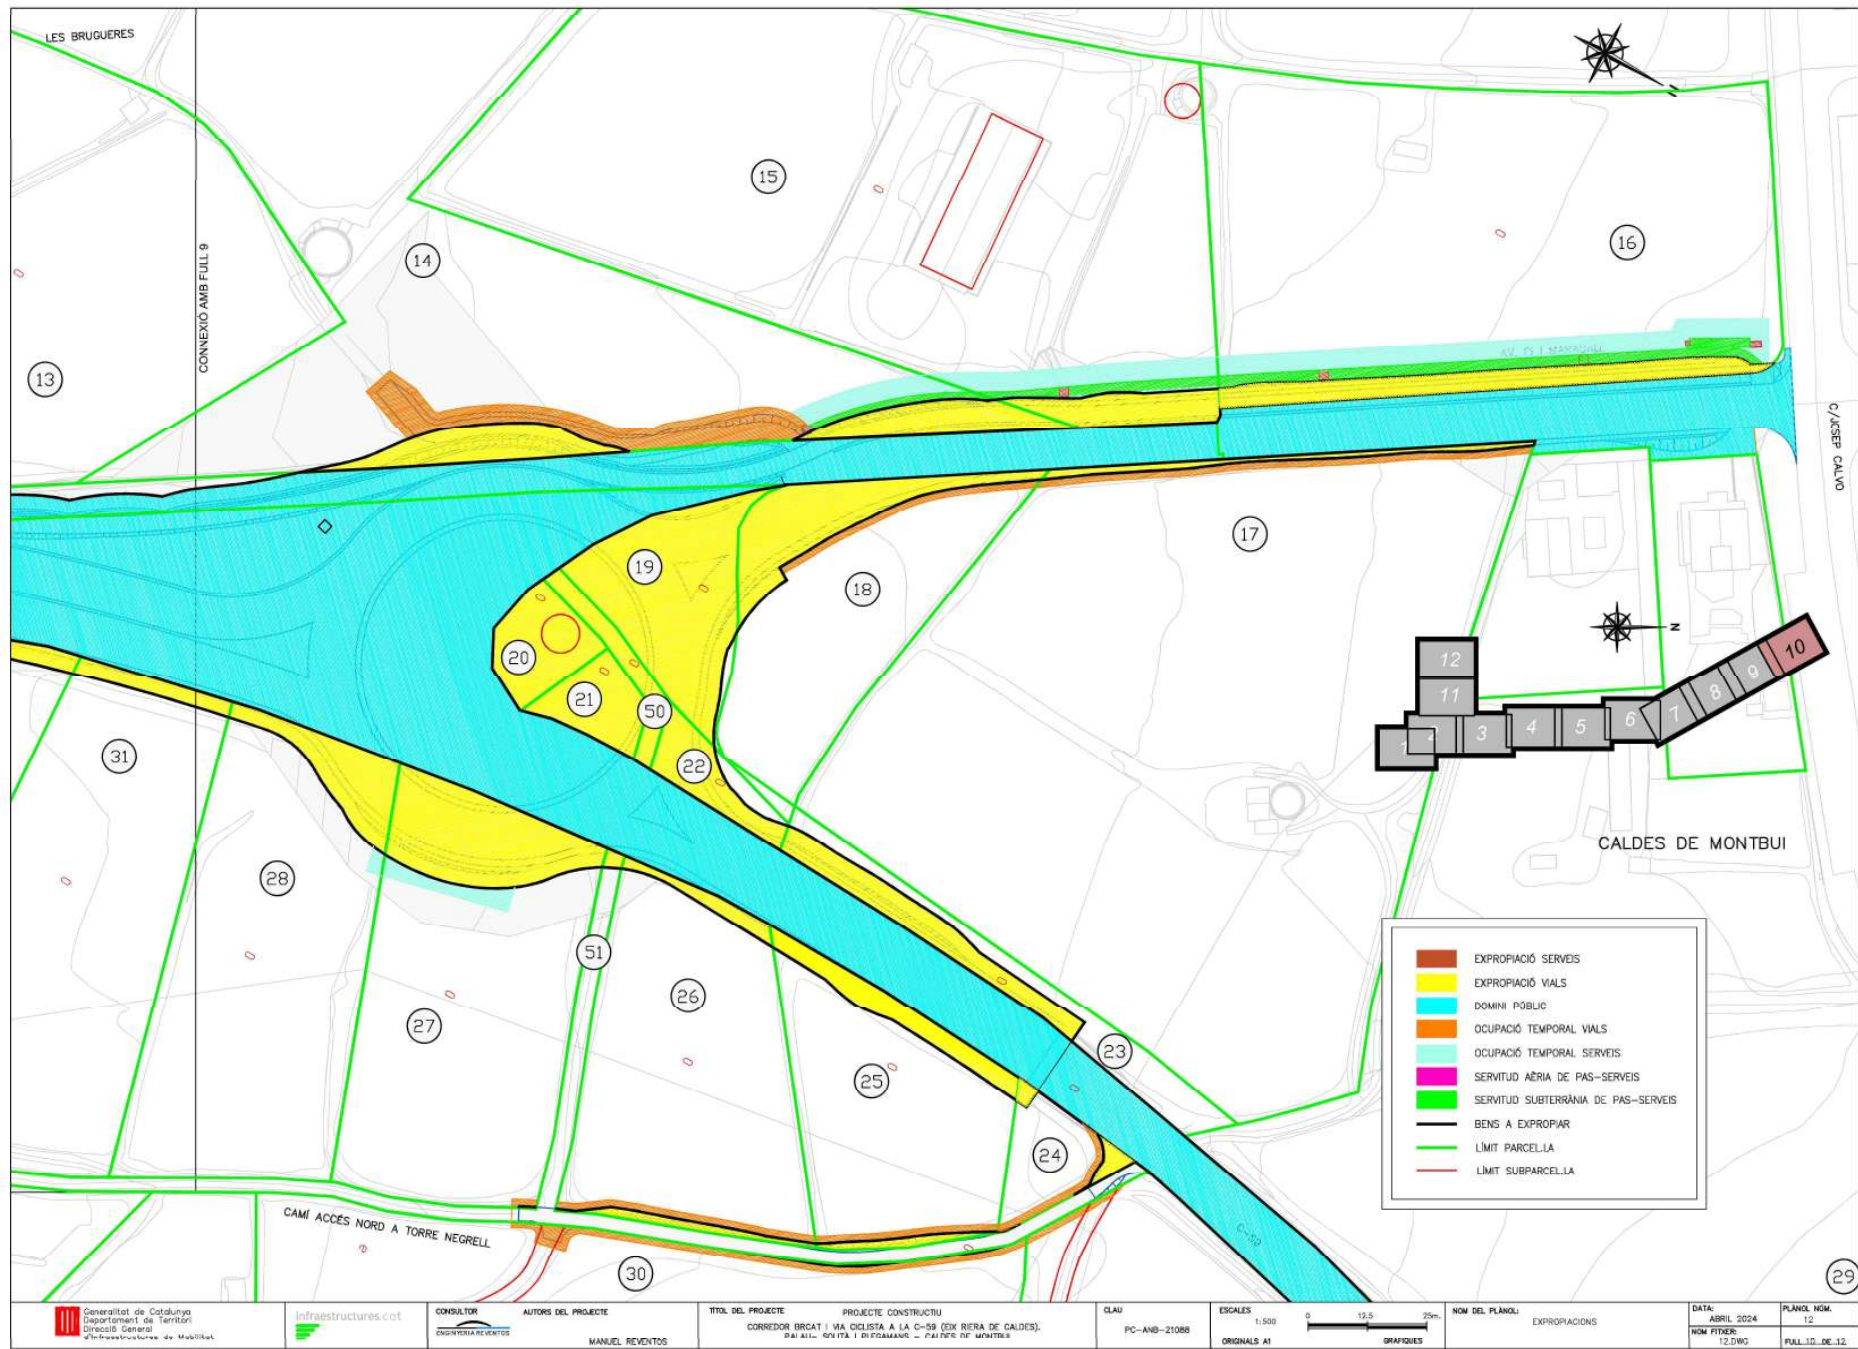

Per descarregar una còpia d'aquest document consulteu la següent pàgina web

Codi Segur de Validació

5a46d9c9ae42486f8f0e66956a9e1866001

Url de validació

<https://www.registre.palauplegamans.cat:443/ABSIS/IDI/ARX/IDIARXABSASWeb/ASP/verificadorfirma.asp?nodeabisini=002>

Metadades

Núm. Registre entrada: ENTRA 2025/6963 - Data Registre: 02/04/2025 14:24:00 Origen: Origen ciutadà Estat d'elaboració: Original





Per descarregar una còpia d'aquest document consulteu la següent pàgina web

Codi Segur de Validació 5a46d9c9ae42486f8f0e66956a9e1866001

Url de validació <https://www.registre.palauplegamans.cat:443/ABSIS/IDI/ARX/IDIARXABSAWeb/ASP/verificadorfirma.asp?nodeabisini=002>

Metadades Núm. Registre entrada: ENTRA 2025/6963 - Data Registre: 02/04/2025 14:24:00 Origen: Origen ciutadà Estat d'elaboració: Original





Per descarregar una còpia d'aquest document consulteu la següent pàgina web

Codi Segur de Validació 5a46d9c9ae42486f8f0e66956a9e1866001

Url de validació <https://www.registre.palaupegamans.cat:443/ABSIS/IDI/ARX/IDIARXABSAWeb/ASP/verificadorfirma.asp?nodeabisini=002>

Metadades Núm. Registre entrada: ENTRA 2025/6963 - Data Registre: 02/04/2025 14:24:00 Origen: Origen ciutadà Estat d'elaboració: Original

