



Títol del projecte  
**CONVENI DE COL·LABORACIÓ ENTRE L'INSTITUT CATALÀ DEL SÒL I L'AJUNTAMENT DE PALAU-SOLITÀ I PLEGAMANS, PER AL DESENVOLUPAMENT DEL SECTOR SUD-10 INDUSTRIAL LLEVANT I DE L'ÀMBIT PAU-24**

Actuació: 0051-2

Emplaçament  
**PALAU-SOLITÀ I PLEGAMANS**  
 VALLÈS OCCIDENTAL

Títol del plànol  
**Obres de renovació de la xarxa d'aigua potable**

Arxiu: 0051-2\_Conveni\_2024\_Aigua.dgn


Autor del projecte  
**Direcció de Projectes**

L'Arquitecte/a redactor/a Noms

Escala

Data  
**Juliol 2024**

Núm. plànol  
**5**

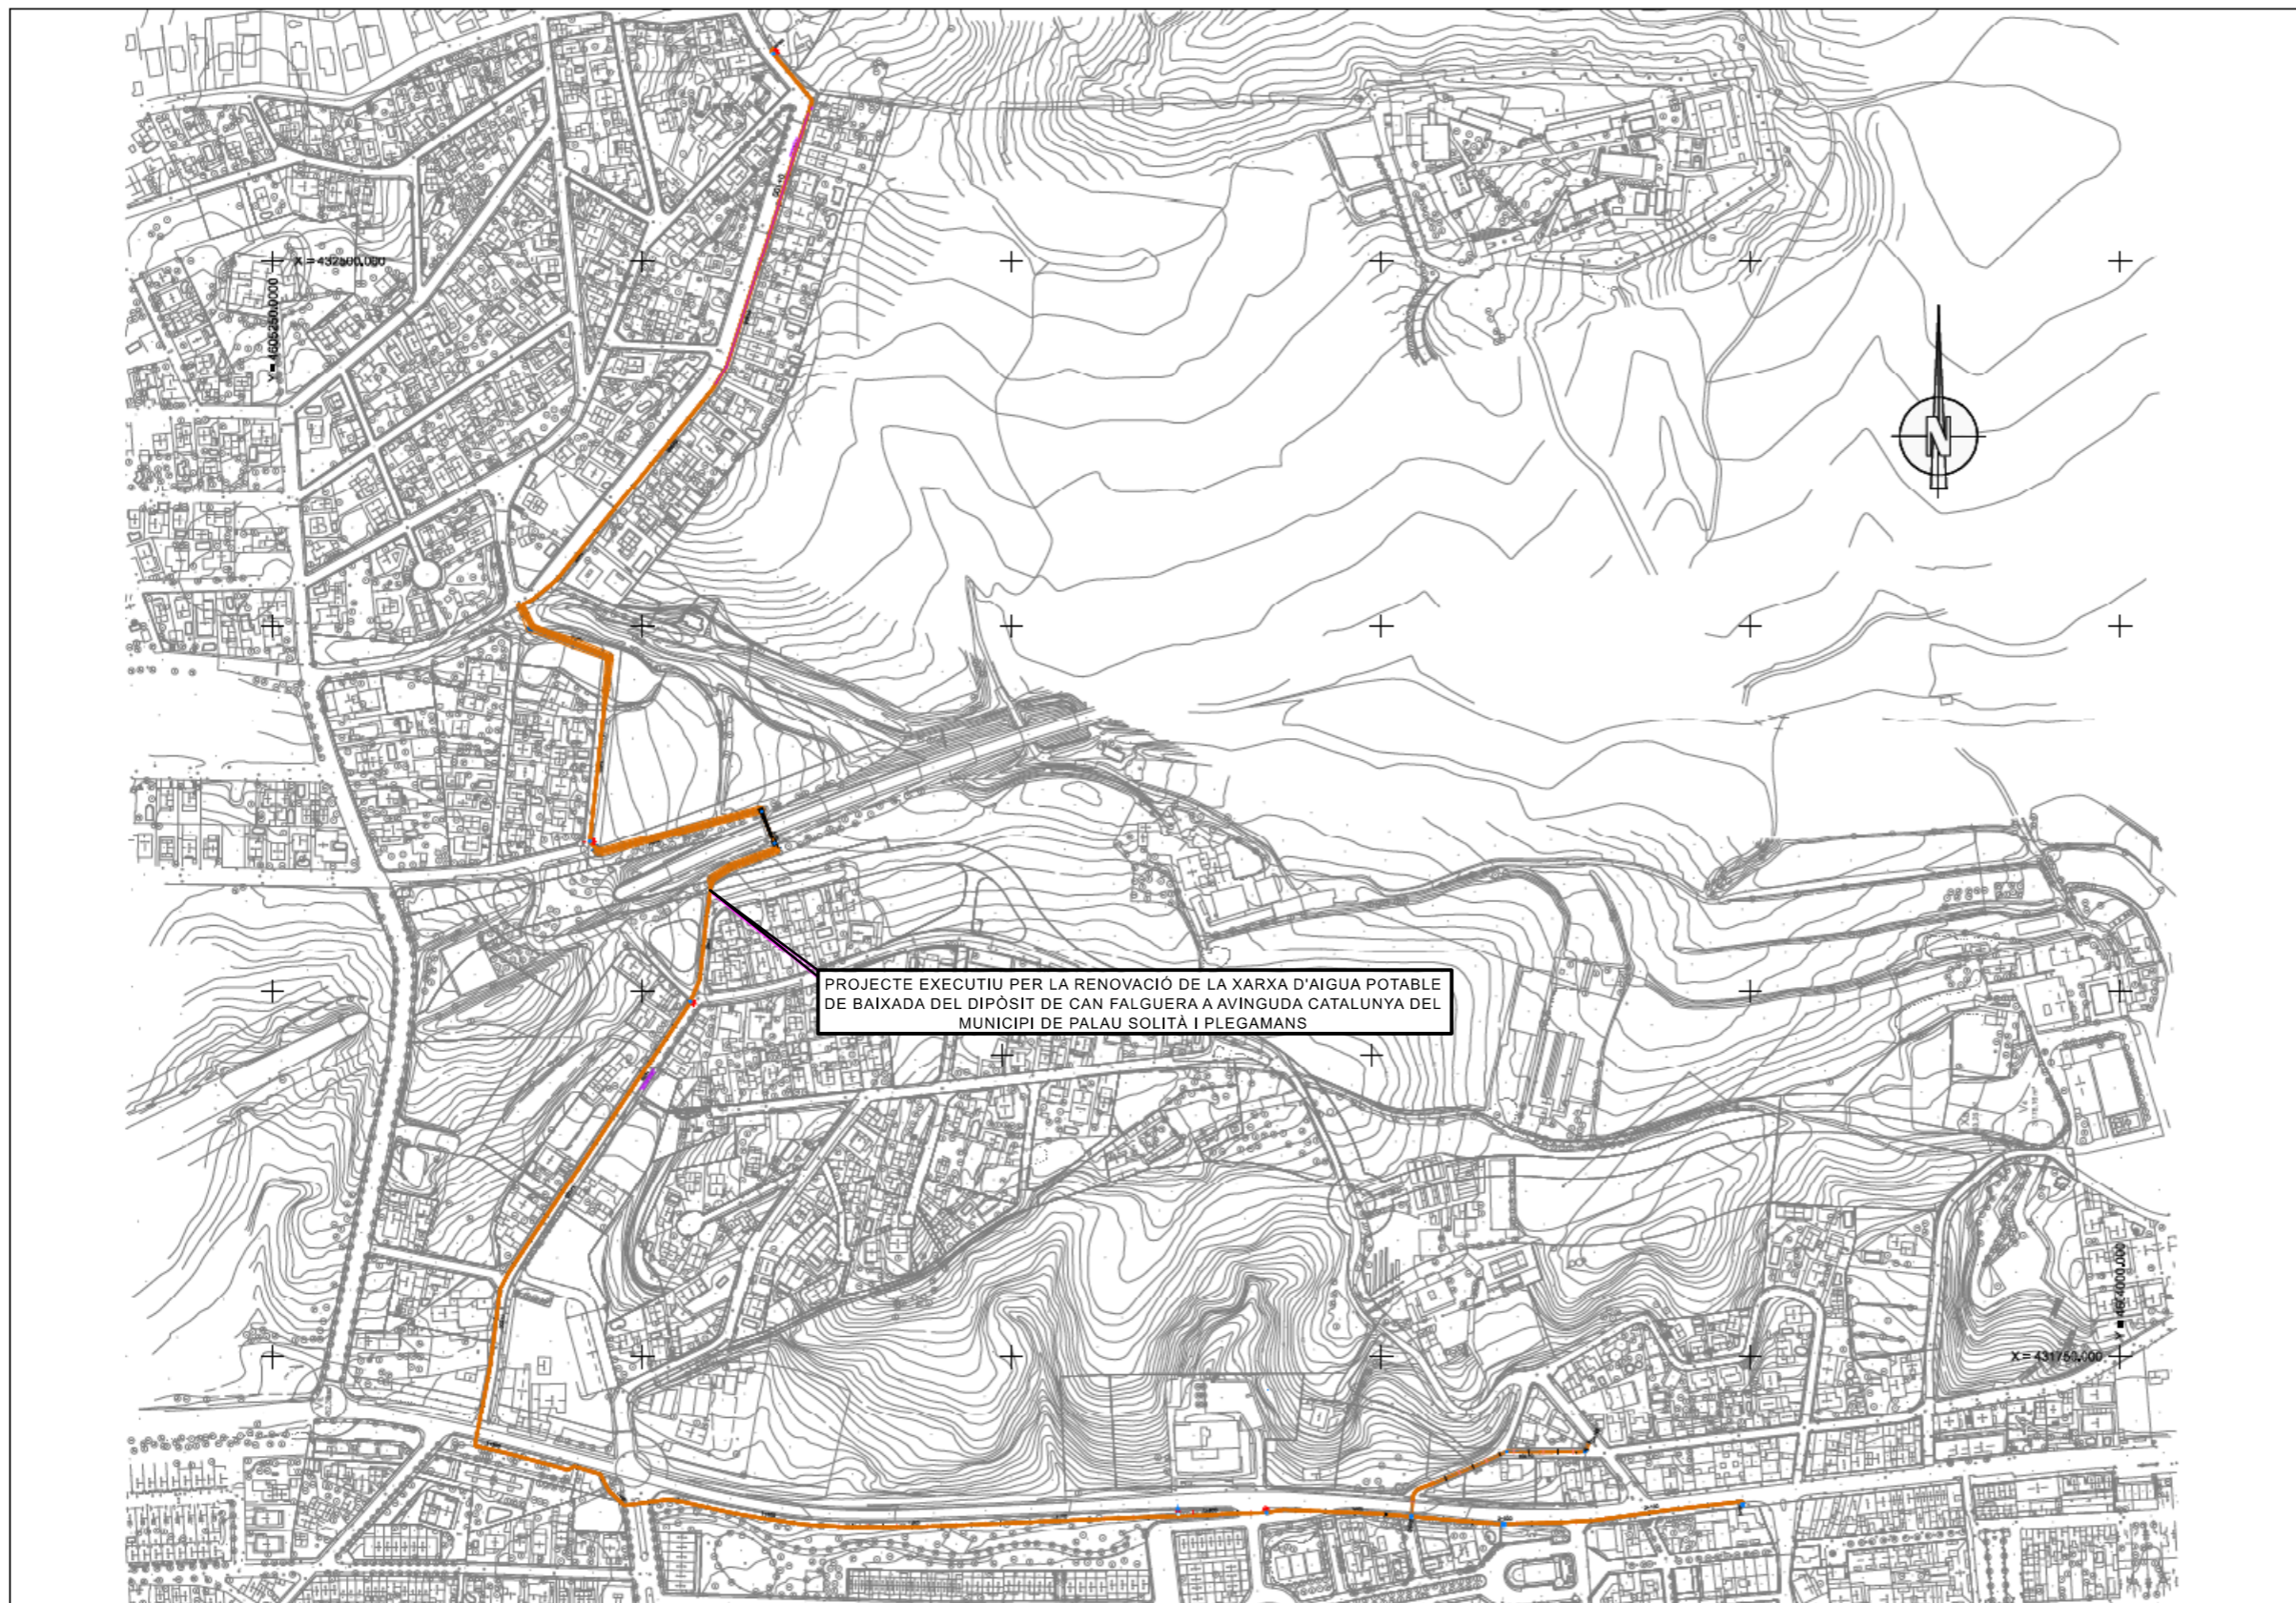

PROJECTE EXECUTIU PER LA RENOVACIÓ DE LA XARXA D'AIGUA POTABLE DE BAIXADA DEL DIPÒSIT DE CAN FALGUERA A AVINGUDA CATALUNYA DEL MUNICIPI DE PALAU SOLITÀ I PLEGAMANS

PROPIETAT 	CONSULTOR  SOCIETAT D'INGENYERIA I ARQUITECTURA ENGINYER DELEGAT COL. NÚM. 16/1900	TÍTOL DEL PROJECTE PROJECTE EXECUTIU PER LA RENOVACIÓ DE LA XARXA D'AIGUA POTABLE DE BAIXADA DEL DIPÒSIT DE CAN FALGUERA A AVINGUDA CATALUNYA DEL MUNICIPI DE PALAU SOLITÀ I PLEGAMANS	CLAU PE-IX-PAL-190703	ESCALES 1:2500 ORIGINALS A1	0 82,5 125 GRÀFICUS	NÚM DEL PLÀNOL I EMPLAÇAMENT	DATA GENYER/2024 MODIFICACIÓ 02.DWG	PLÀNOL NÚM I 02
---------------	---	---	--------------------------	-----------------------------------	------------------------	---------------------------------	--	--------------------