





PLÀNOL SITUACIÓ
E. 1:1.000

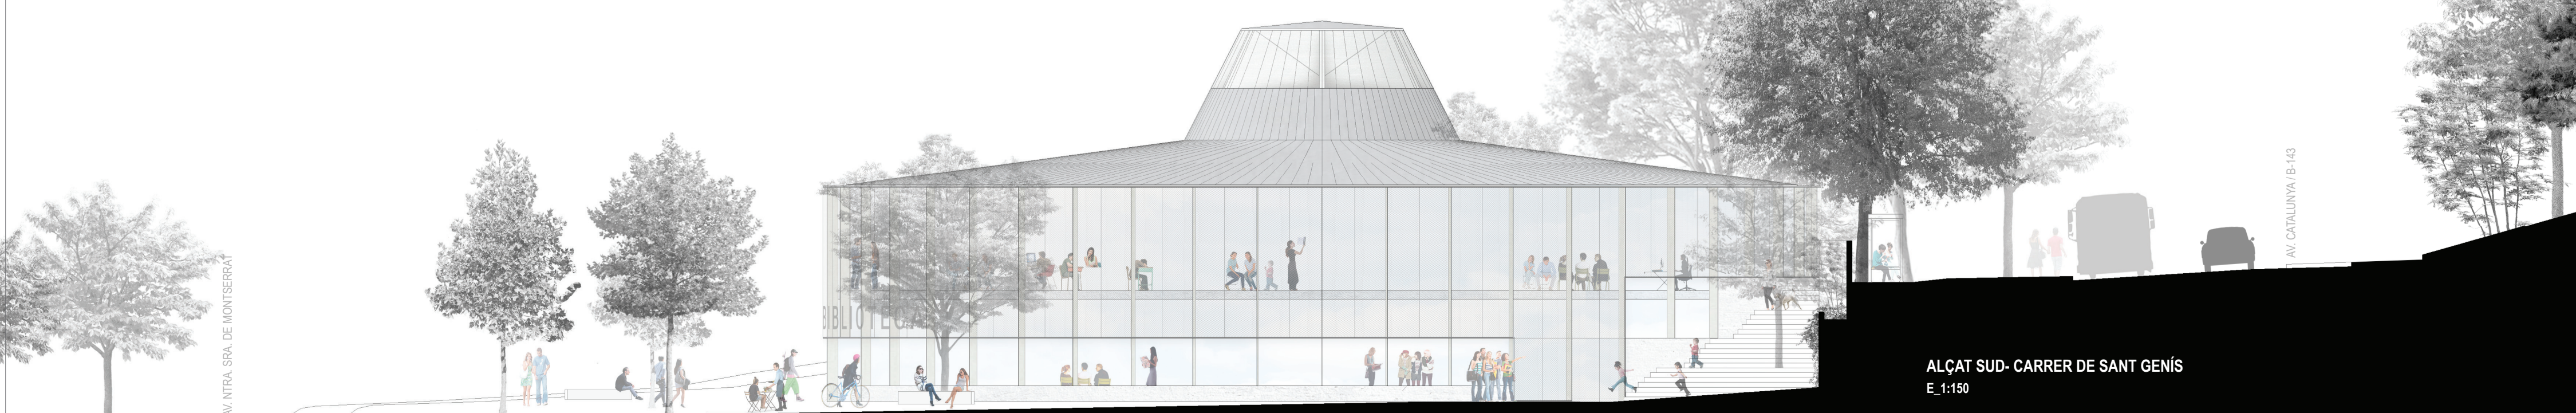

ACCÉS AV. NTRA. SRA. DE MONTSERRAT

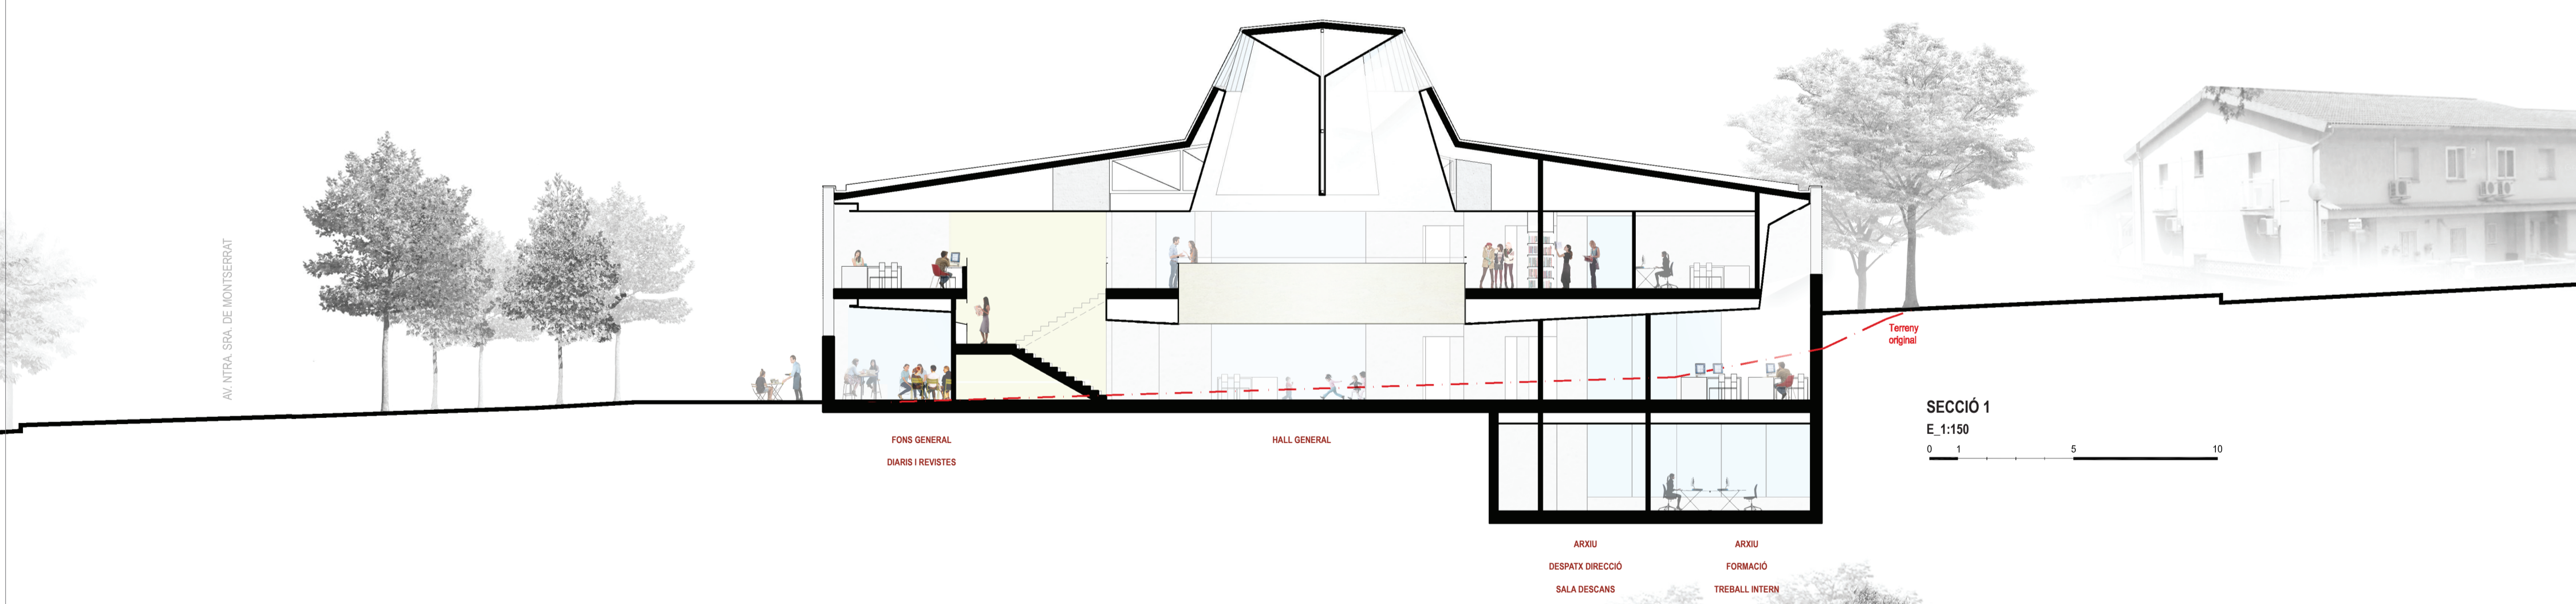




ACCÉS BIBLIOTECA




VISTA NOCTURNA FAÇANA NORD-OEST



VISTA DES DE L'AV. CATALUNYA

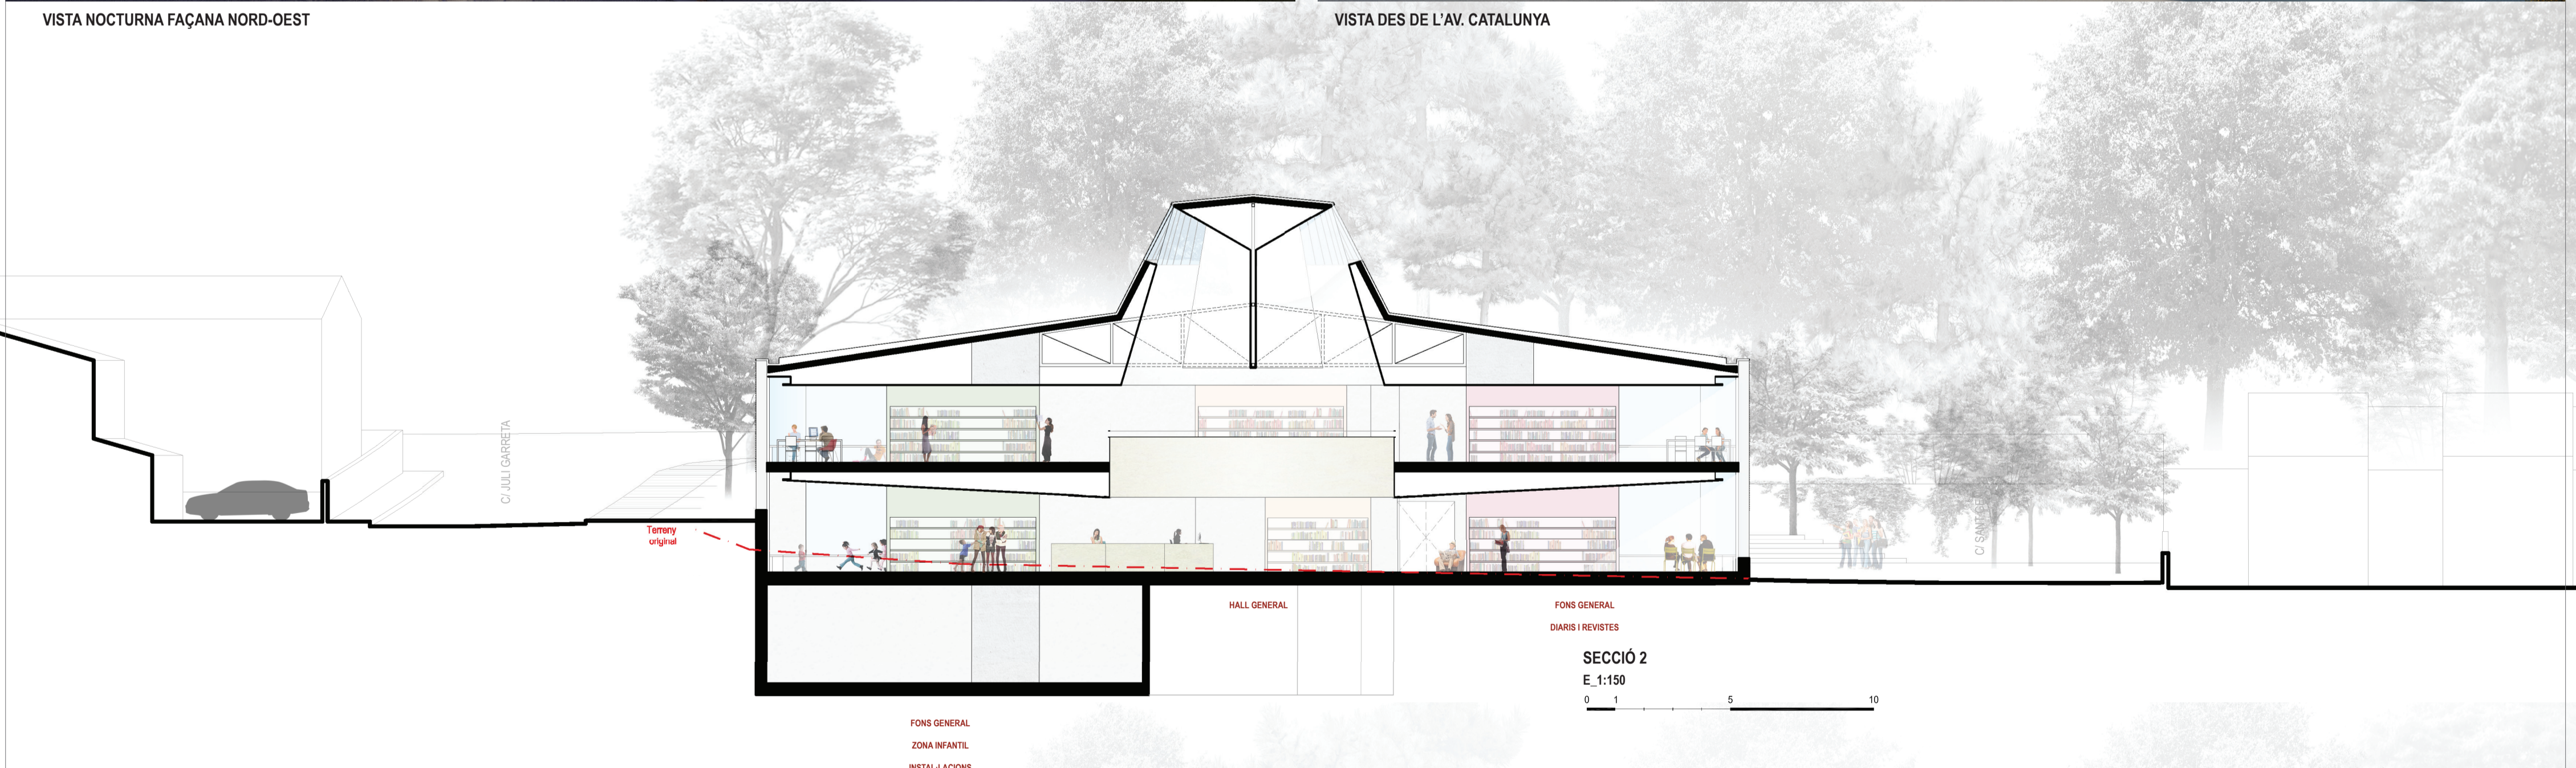

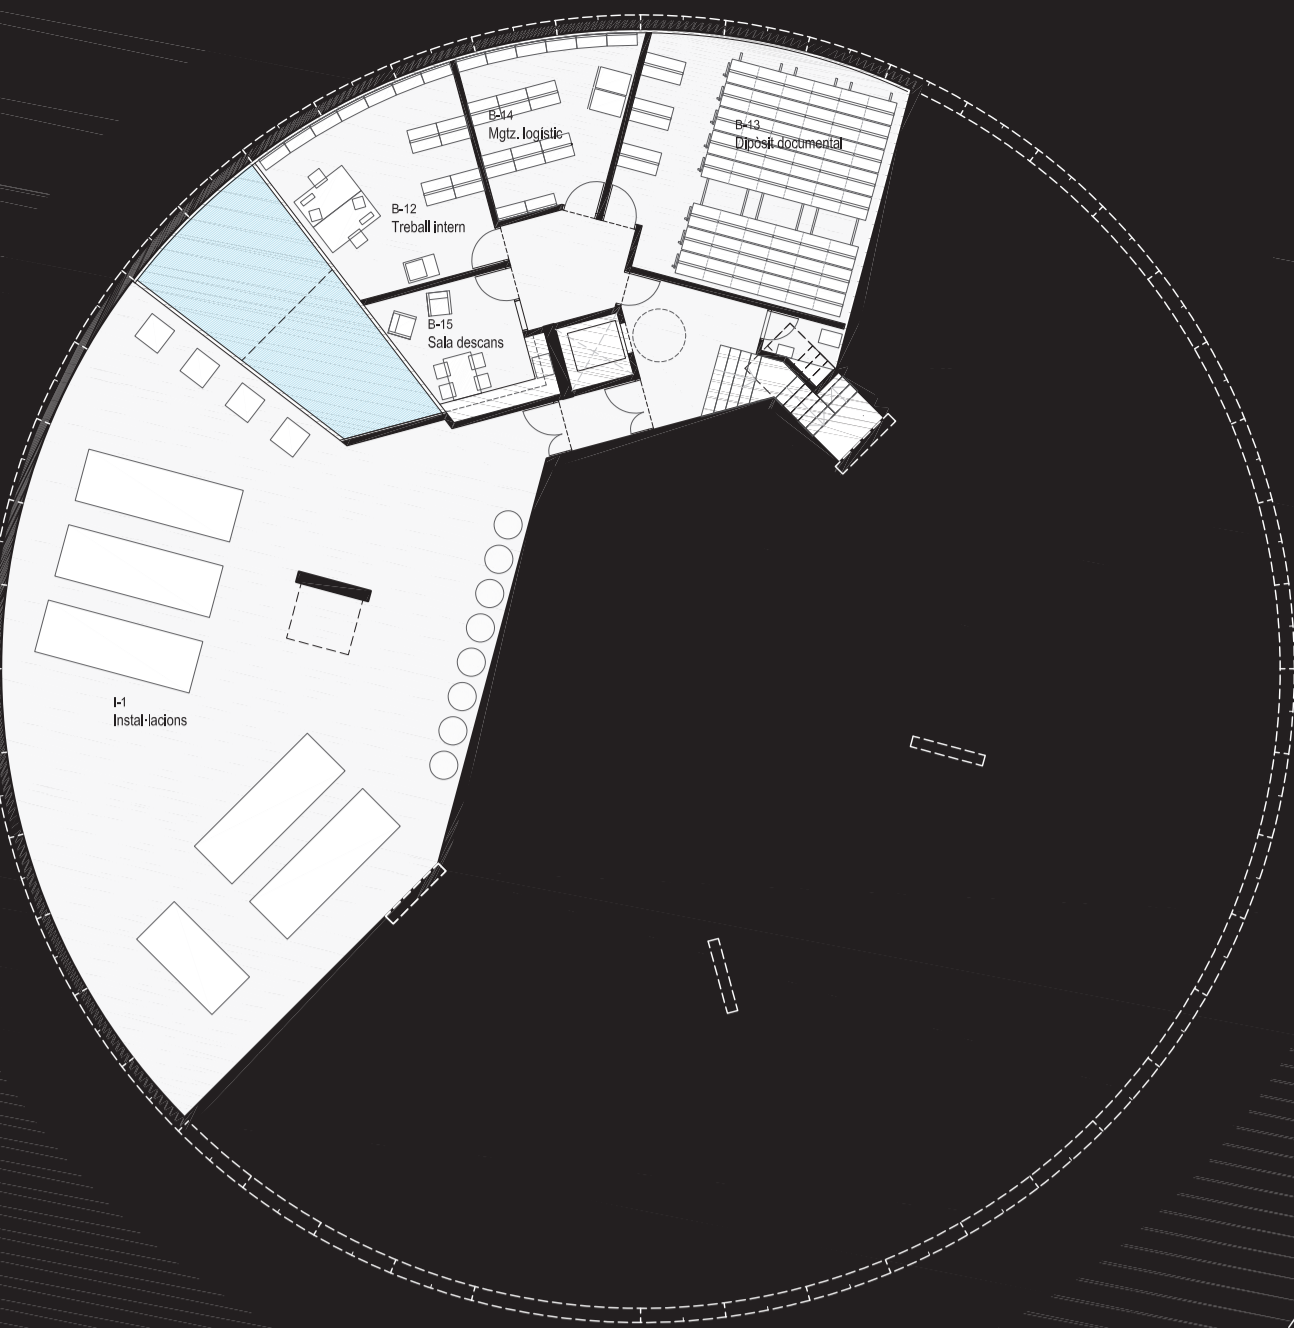

PLANTA SOTERRADA
E: 1:200 - COTA REFERÈNCIA (+132,36)


BIBLIOTECA		Projecte
Subtotal Zona acollida i promoció		1.325,59
B-1	Accés	302,89
B-2	Espai de retorn dels documents	109,15
B-3	Espai polivalent	14,08
B-4	Magatzem de l'espai polivalent	98,67
B-5a	Espai de suport	15,08
B-5b	Espai de suport	23,40
B-6	Espai de formació	14,37
Subtotal Zona general		695,57
B-7	Àrea d'informació i fons general	560,39
B-8	Àrea de música i imatge	47,81
B-9	Àrea de diaris i revistes	87,37
Subtotal Zona infantil		207,25
INF	Àrea d'informació i fons infantil	207,25

TREBALL INTERN		Projecte
Subtotal Zona Treball Intern		179,89
B-11	Despatx de direcció	14,04
B-12	Treball intern	24,92
B-13	Dipòsit documental	49,86
B-14	Magatzem logístic	16,50
B-15	Descans del personal	14,56
Subtotal Zona Treball Intern		210,44
A-1	Sala d'ingrés de la documentació	11,24
A-2a	Despatx	19,18
A-2b	Sala de treball	36,52
A-3	Dipòsit en suport paper	124,08
A-4	Dipòsit en suport especial	9,75
A-5	Magatzem	9,67
A-6	Sala de consulta (espai us alternatiu amb espai suport biblioteca)	37,77


CAFETERIA		Projecte
C-1	Instal·lacions	98,71
Instal·lacions		200,72
Instal·lacions		200,72

RESUM QUADRE SUPERFÍCIES		Projecte
Superfície útil		1.634,74
Superfície Construïda		1.998,32
Superfície solar		2092,63
Ocupació projecte (%)		45,89%
Ocupació projecte (m²)		960,24


RESUM PRESSUPOST			
01	ENFERMOSOS I TREBALLS PREVIS	0,03%	13.890,00 €
02	MOVIMENT DE TERRES	2,15%	43.471,50 €
03	FONAMENTACIÓ I SISTEMES DE CONTINGENT	4,40%	101.244,00 €
04	ESTRUCTURA I REFORÇOS	17,55%	402.870,00 €
05	COBERTA	4,00%	92.040,00 €
06	TANCAMENTS EXTERIORS	22,10%	508.521,00 €
07	TANCAMENTS INTERIORS	2,80%	64.428,00 €
08	TANCAMENTS 2ª FASE	2,90%	66.729,00 €
09	SANEJAMENT PLUVIALS, FEGALS	1,10%	25.311,00 €
10	REVESTIMENTS	8,20%	188.682,00 €
11	PAVIMENTS	4,00%	92.040,00 €
12	INSTAL·LACIONS	28,75%	661.521,50 €
13	EQUIPAMENTS	1,50%	34.515,00 €
		100,00%	2.391.000,00 €
14 URBANITZACIÓ		100,00%	140.500,00 €
		100,00%	140.500,00 €
15 SEURETAT I SALUT I MEDIAMBIENTAL		100,00%	36.622,20 €
		100,00%	36.622,20 €
TOTAL PRESSUPOST EXECUCIÓ MATERIAL (PEM)			2.478.122,50 €
TOTAL PRESSUPOST PER CONTRATA (IVA inclosa)			3.568.248,59 €

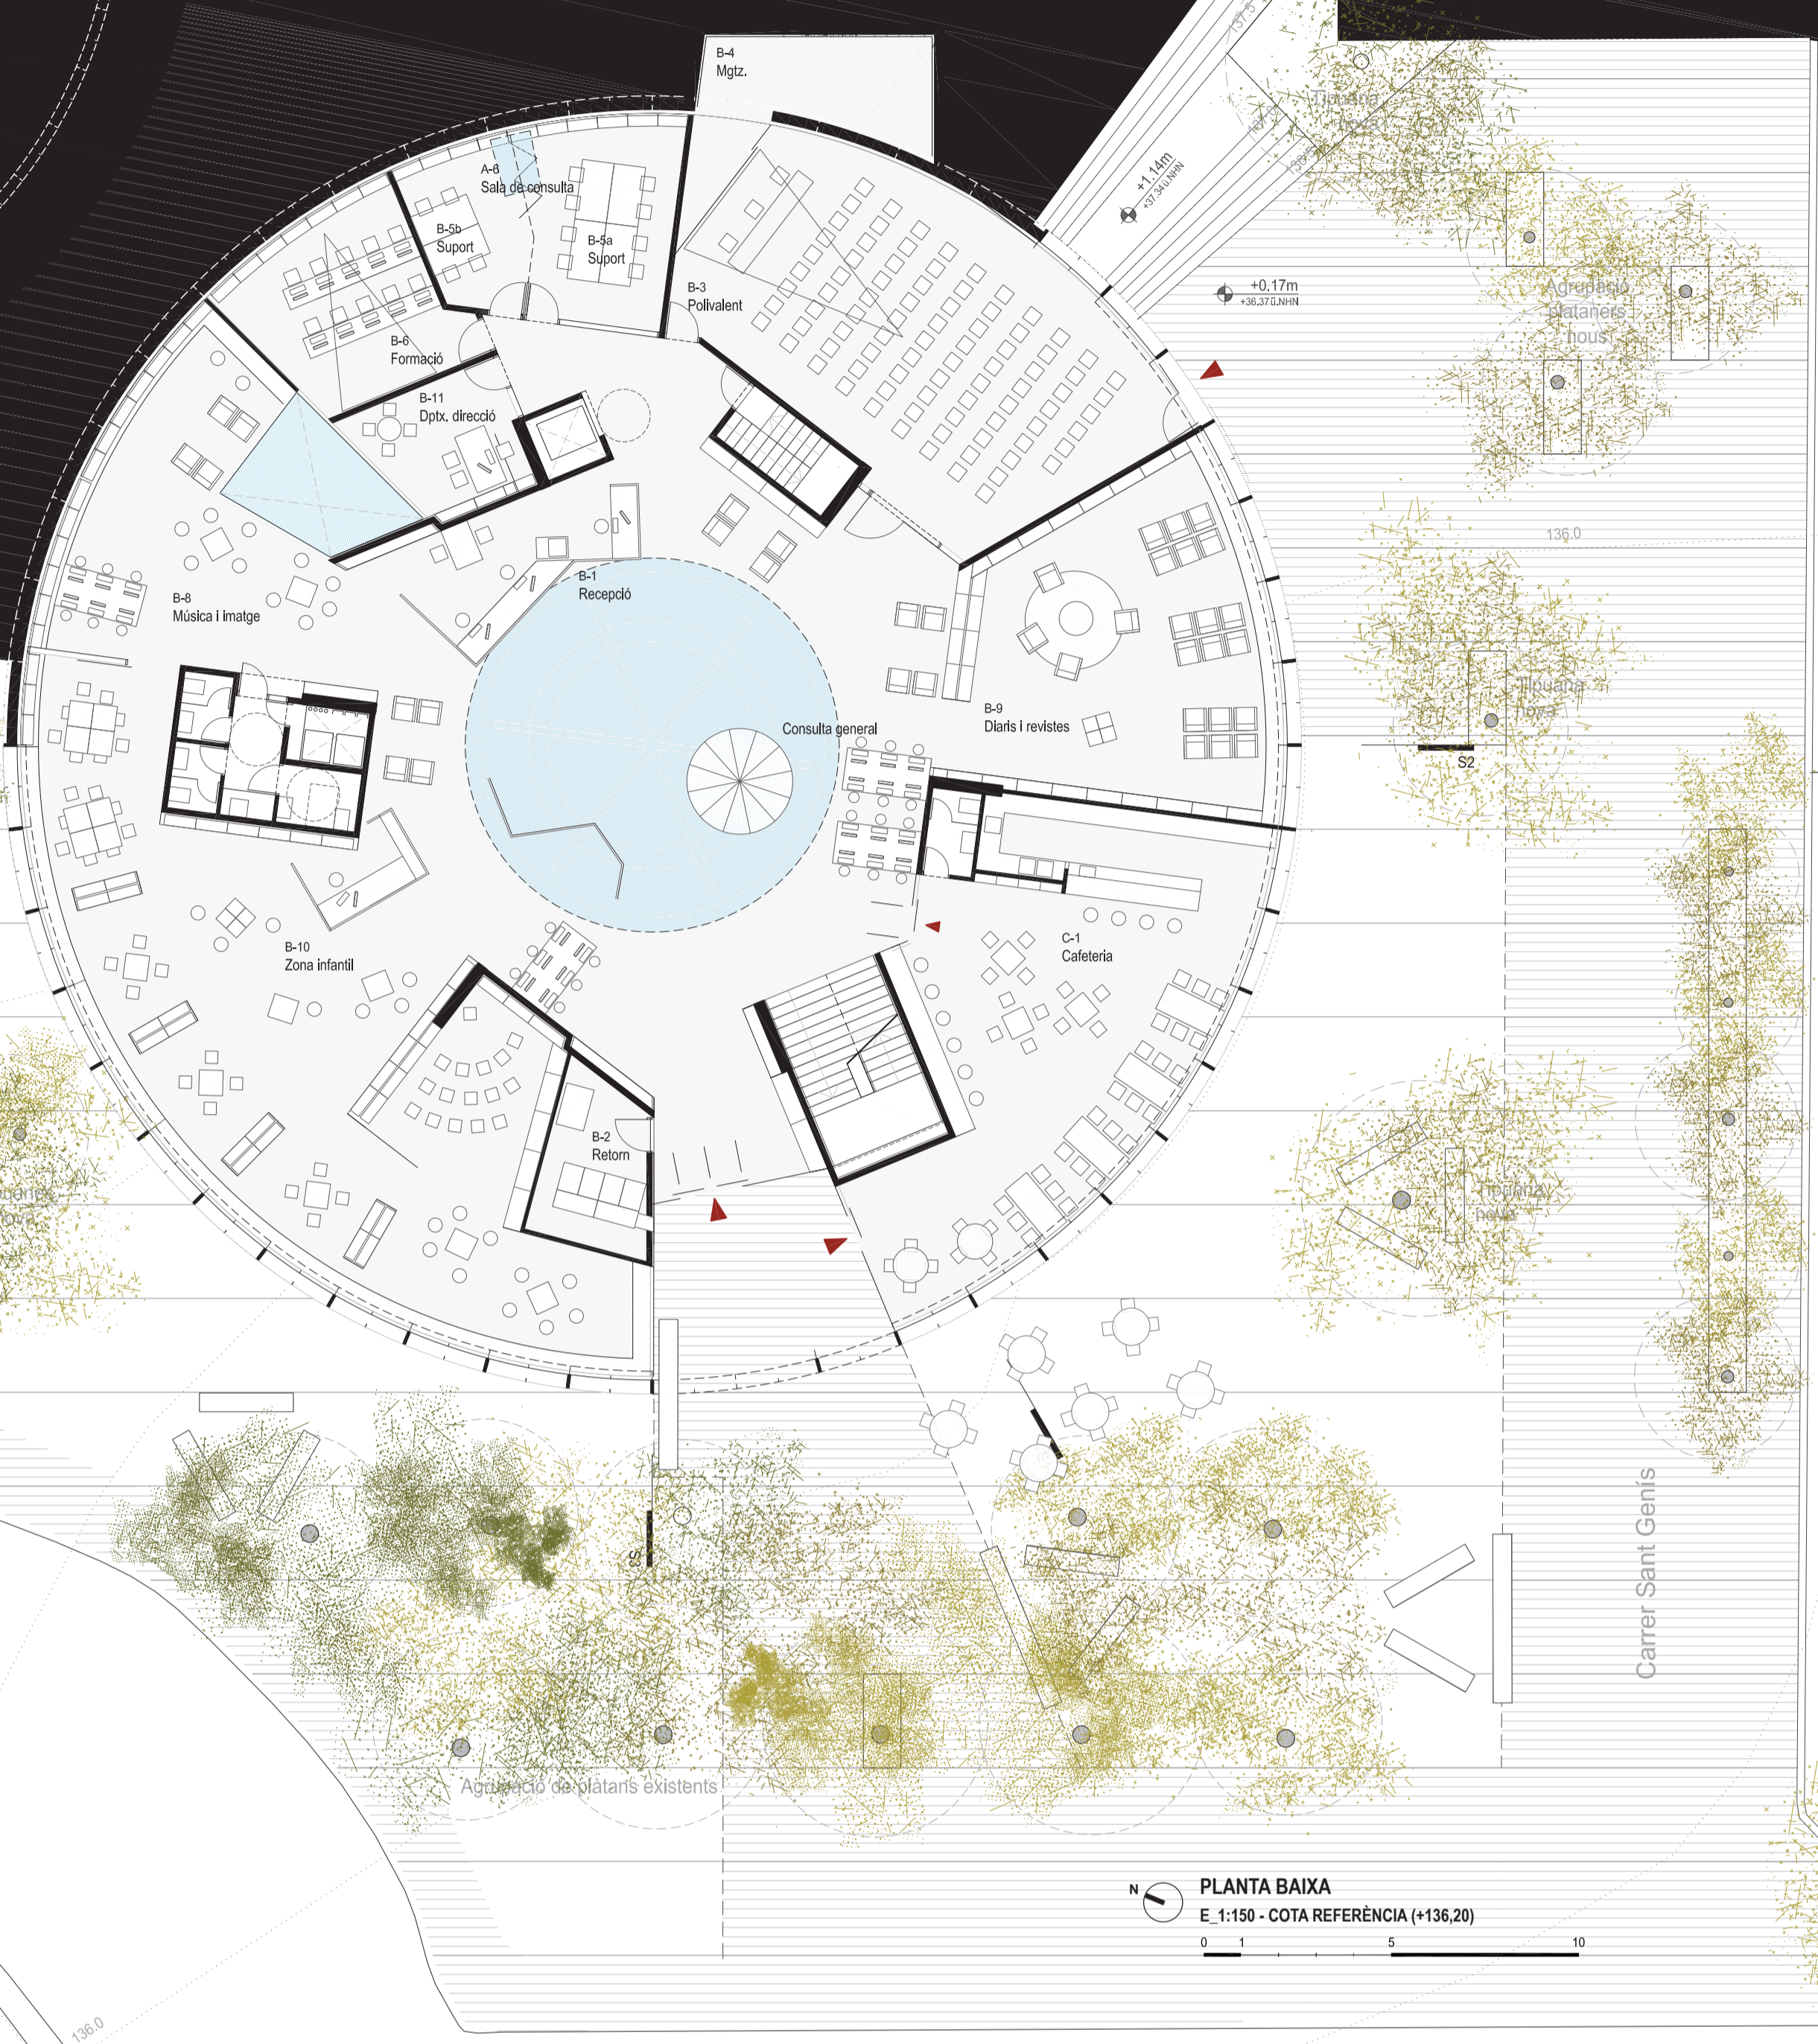


PLANTA BAIXA
E: 1:150 - COTA REFERÈNCIA (+136,20)

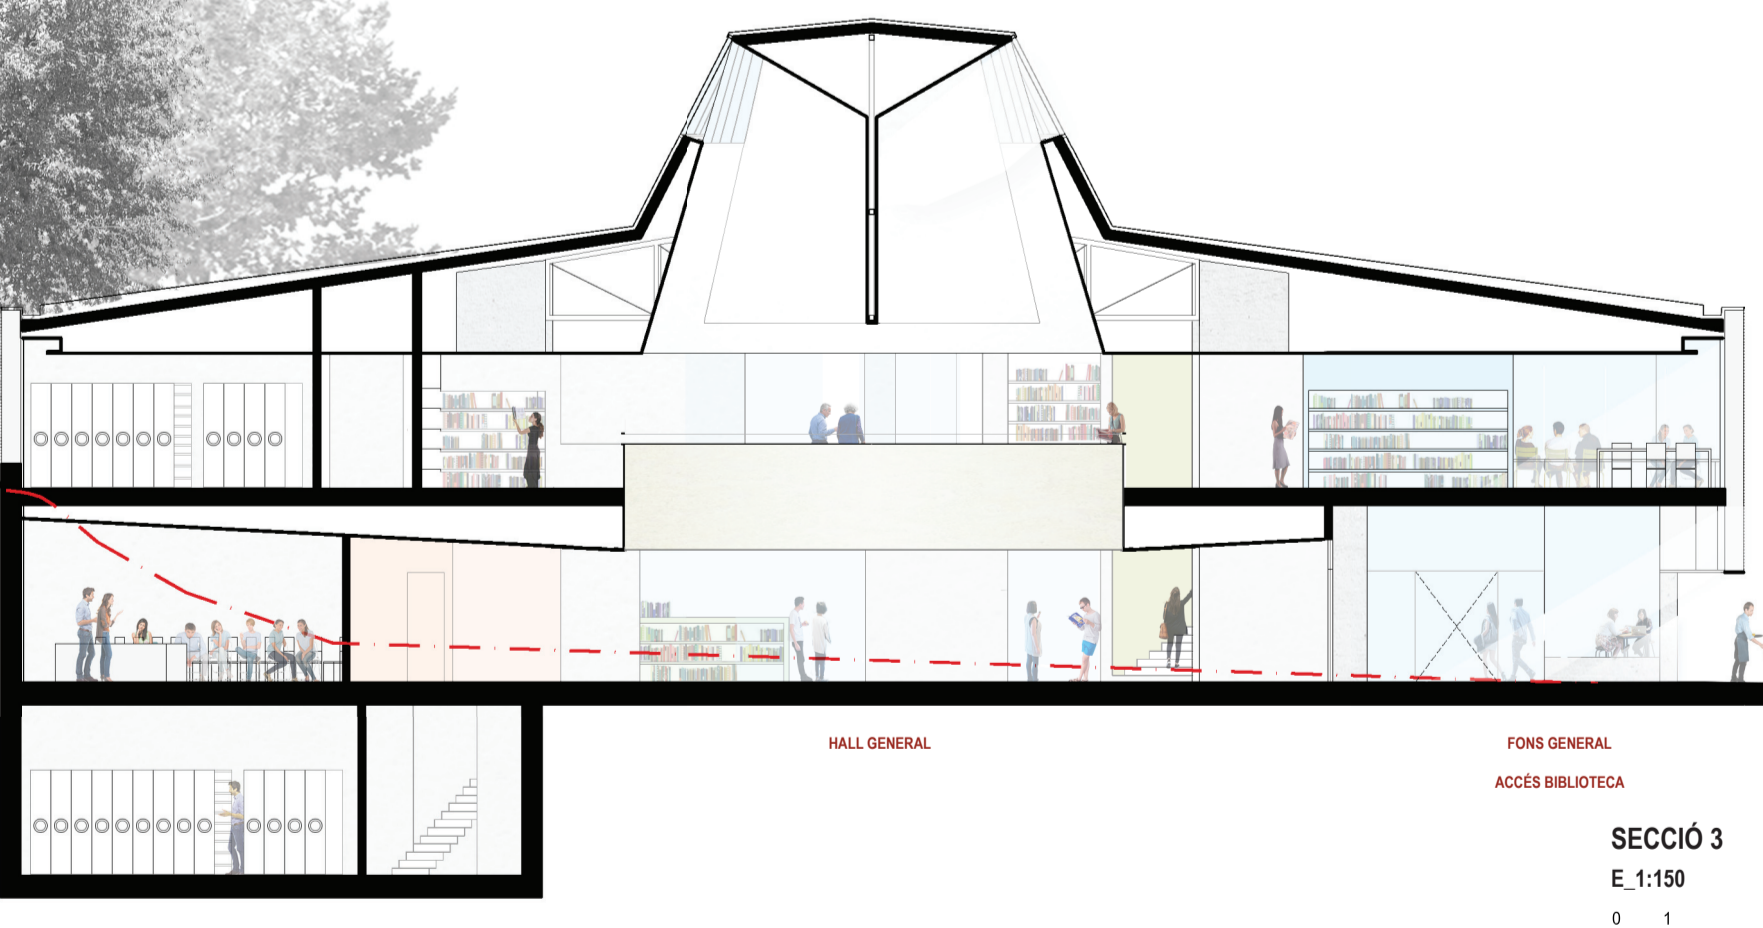

SECCIÓ 3
E: 1:150

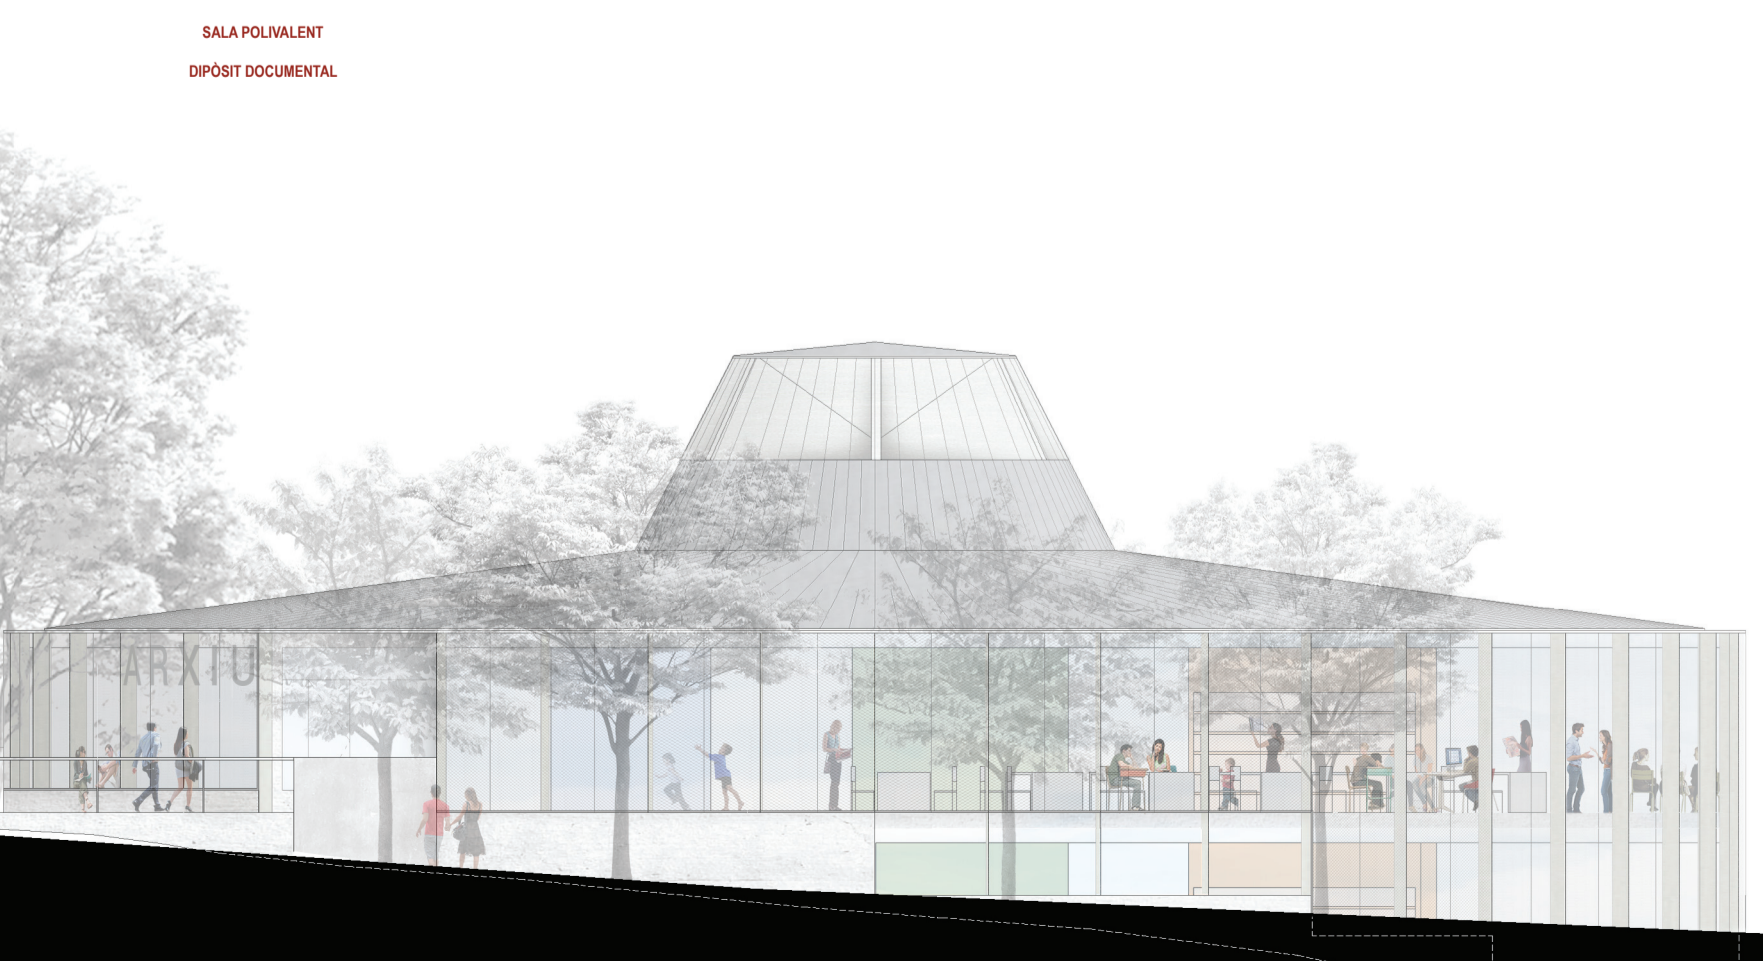


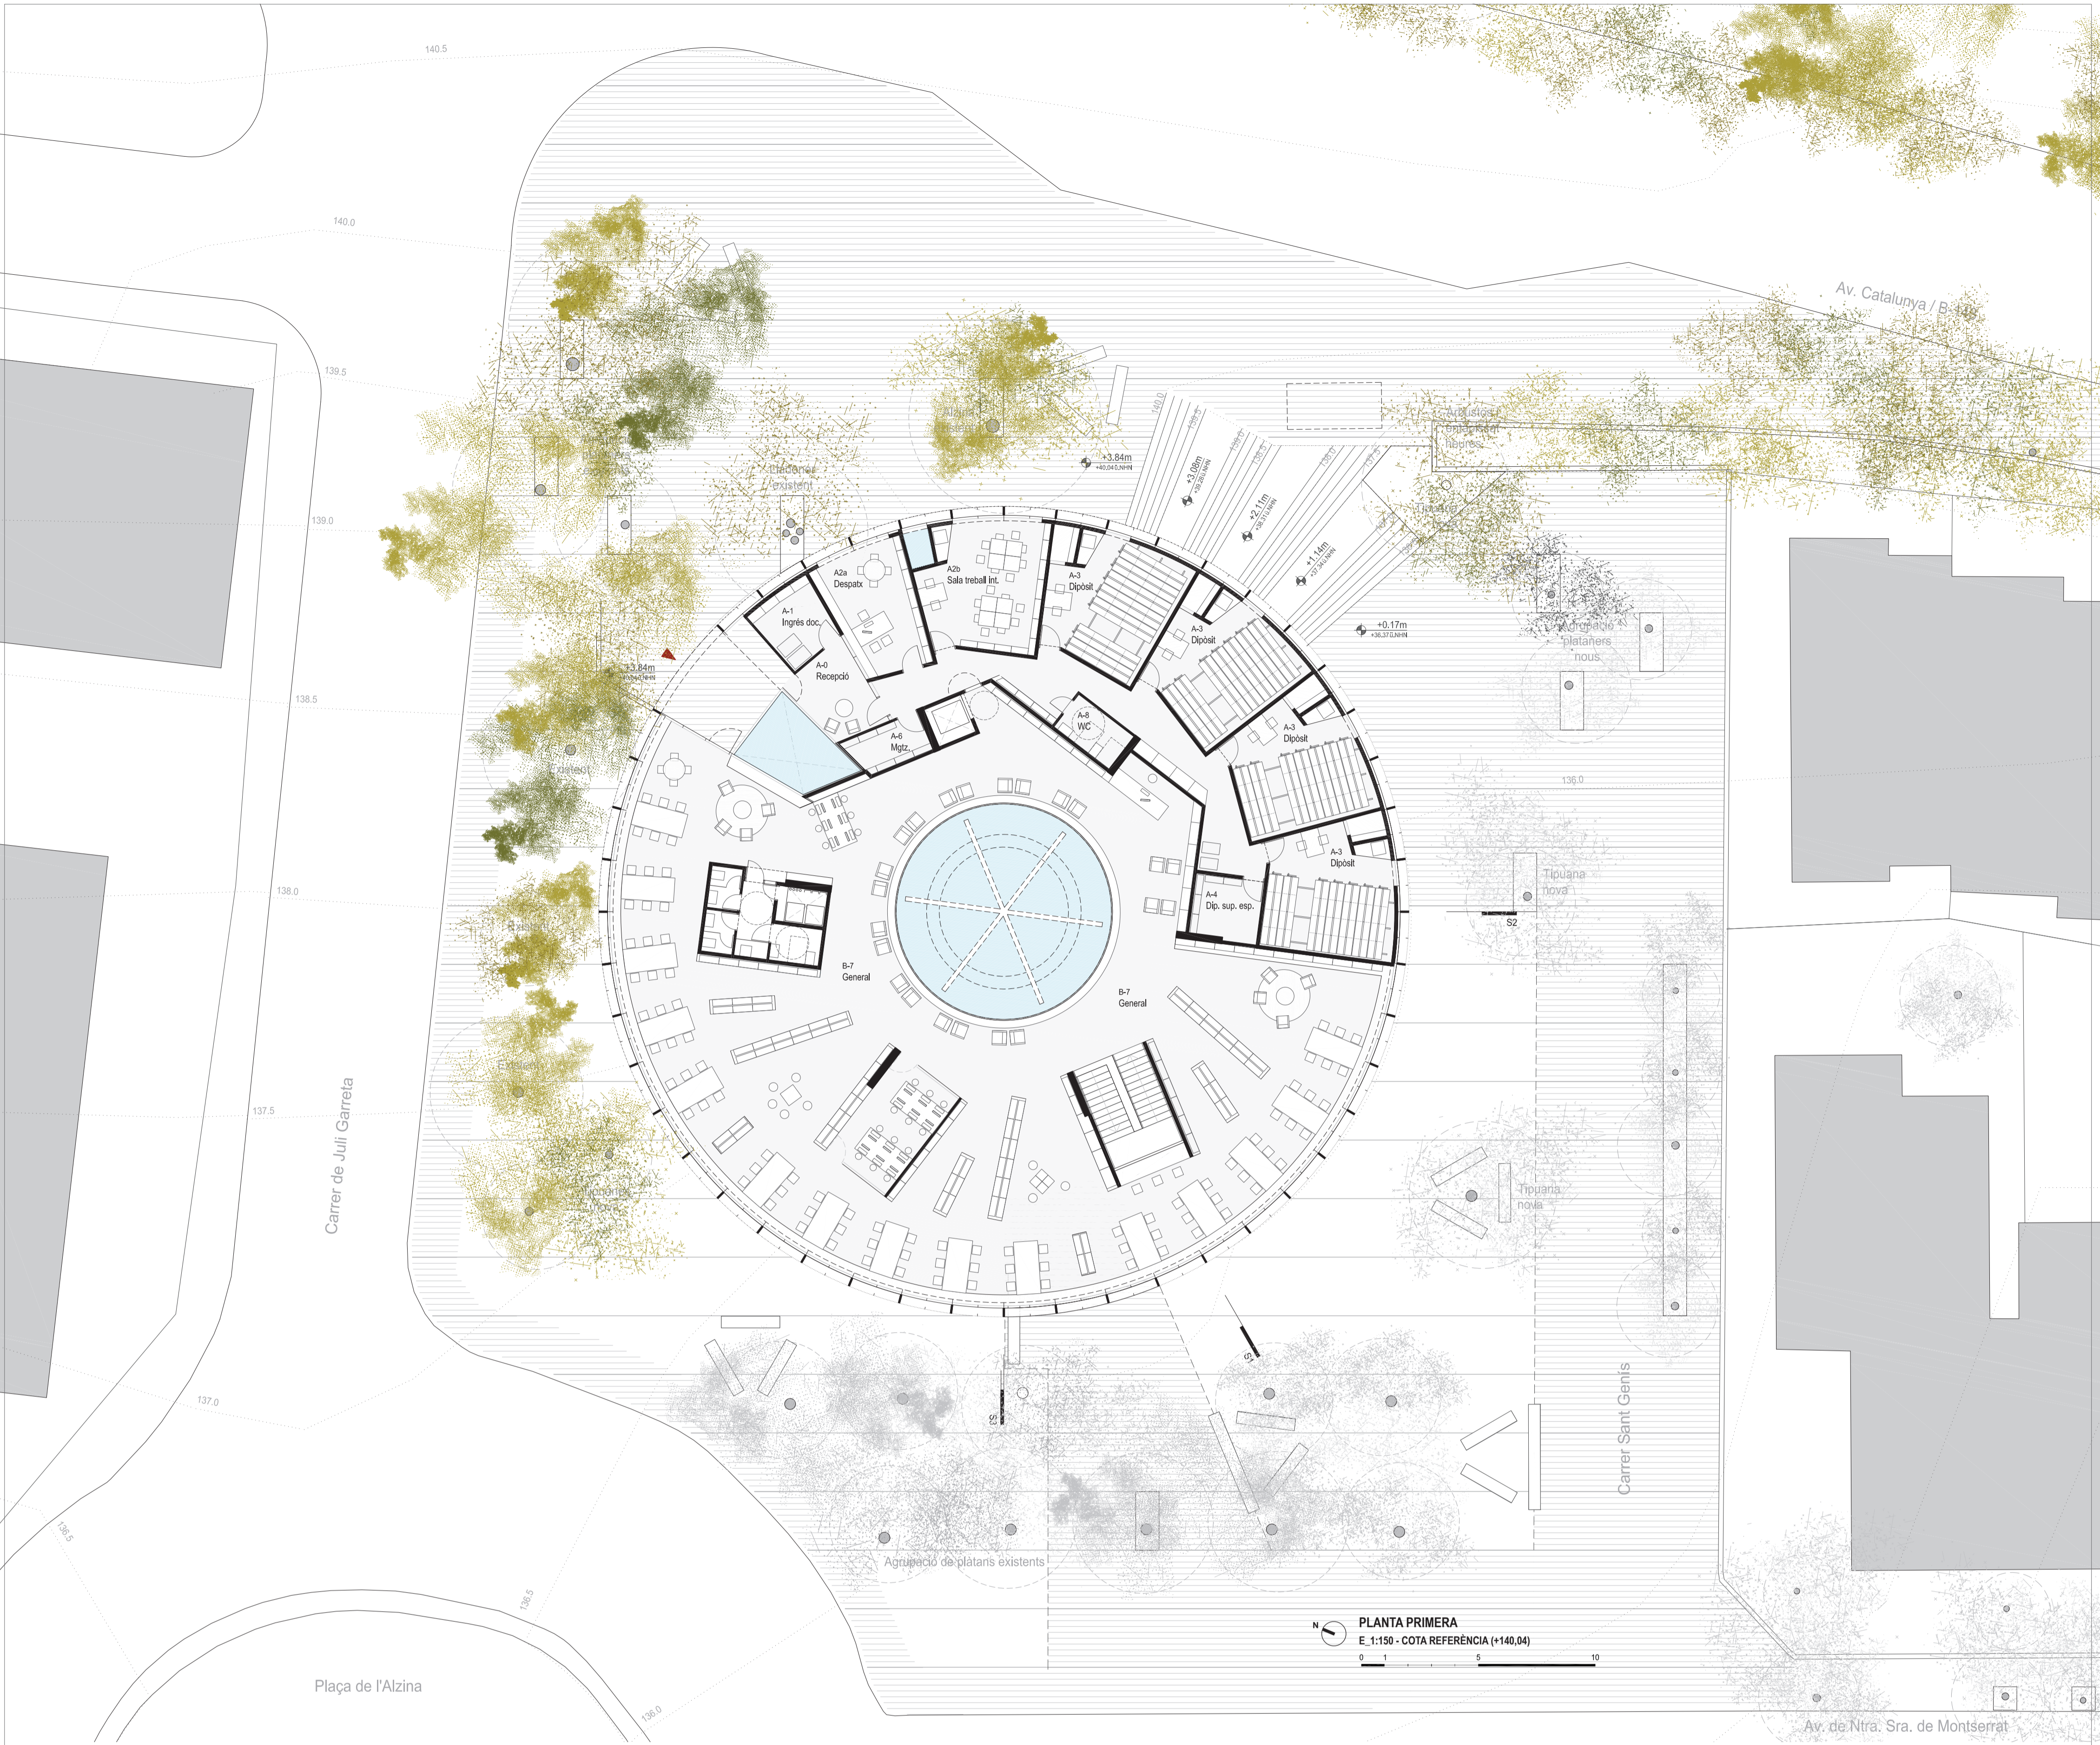

HALL GENERAL - ZONA D'ACOLLIDA I PROMOCIÓ



HALL GENERAL - PRIMER PIS

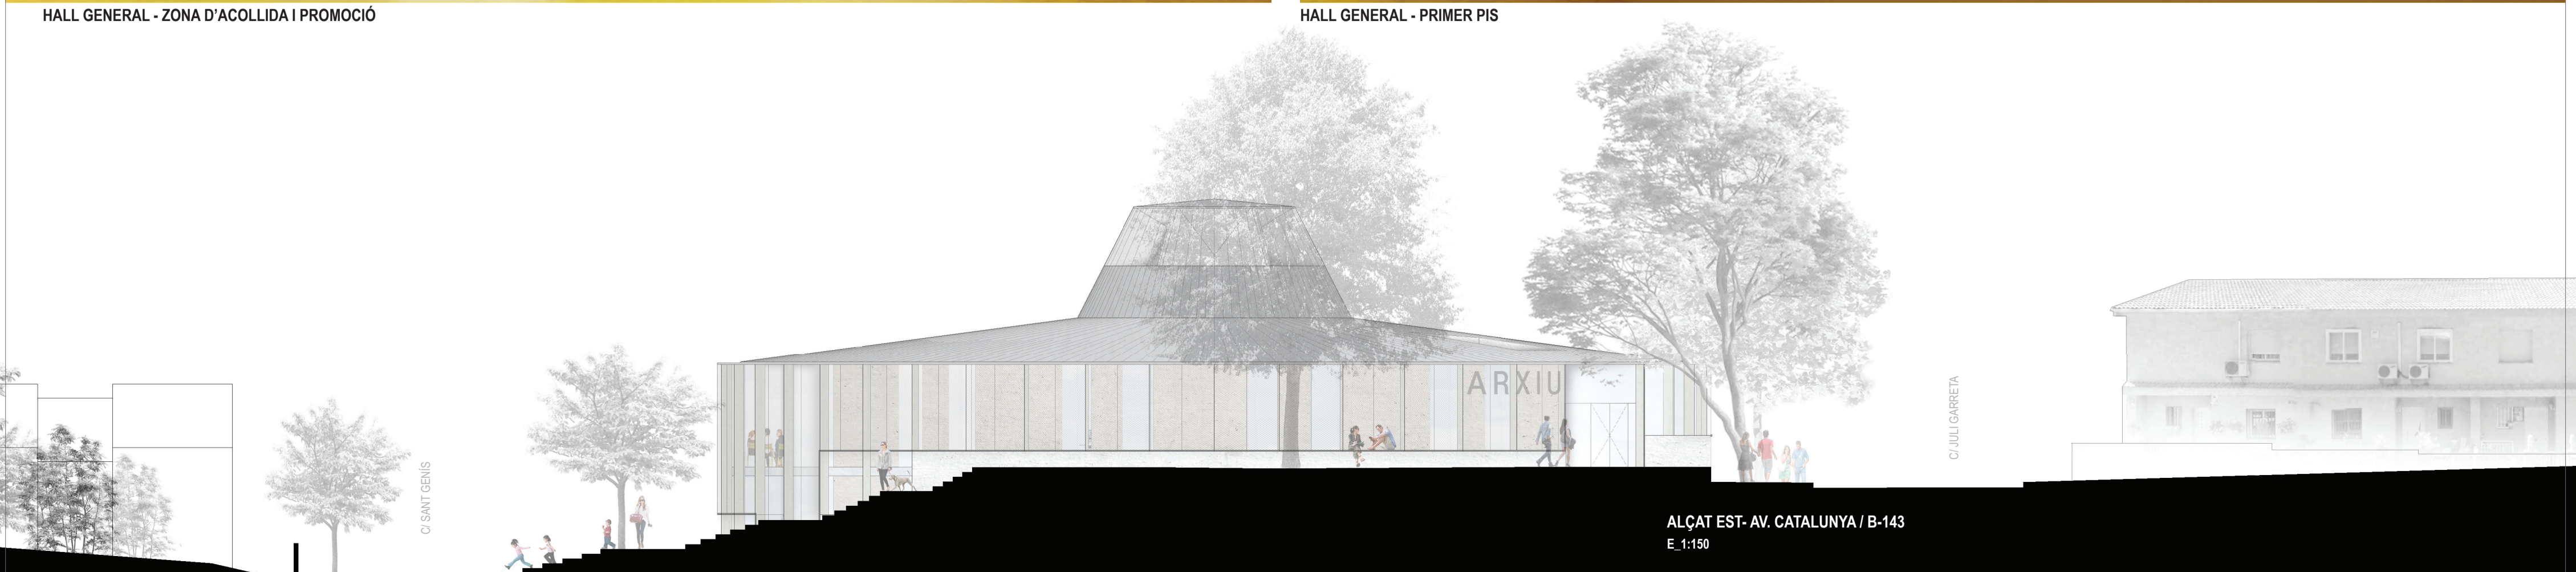

ALÇAT EST. AV. CATALUNYA / B-143
E. 1:150